

<b>제2026-38호</b> <b>2026년 5월 7일(목)</b>	<b>시 보</b>  <b>여수시</b>	<b>시 정 지 표</b> 소통화합 열린도시 인재육성 산업도시 문화예술 복지도시 해양관광 휴양도시 기후변화 선도도시
---	---	---

■ 발행인 : 여수시장 ■ 발행소 : 홍보담당관 / 여수시 시청로 1(학동) ☎ 659-3023 FAX) 659-5803

**고 시**

- 여수시 고시 제2026-131호 개발행위허가 기간 만료에 따른 원상회복 명령 공시송달 공고
- 여수시 고시 제2026-132호 2026년 개인지방소득세 신고·납부기한 연장 통지(정정)
- 여수시 고시 제2026-133호 공유수면 점용·사용 실시계획 변경신고 수리 고시

**공 고**

- 여수시 공고 제2026-1431호 보상계획 열람공고 「충무동 도시계획도로 개설공사(3공구)」
- 여수시 공고 제2026-1447호 장기 미착공 건축허가 취소 처분 공시송달 공고
- 여수시 공고 제2026-1448호 불법 산지훼손 원상회복 이행 명령 사전통지 송달불응에 따른 공시송달 공고
- 여수시 공고 제2026-1454호 2026년도 지적재조사사업 조화 특실지구 지적재조사 측량·조사 실시 안내에 따른 공시송달 공고
- 여수시 공고 제2026-1461호 공유수면 점용·사용 허가를 위한 이해관계자 등의 의견 수렴 공고
- 여수시 공고 제2026-1474호 주택건설공사 안전점검 수행기관 지정 개찰결과 공고(여수 소재지구 A4블록 공동주택 신축 공사)
- 여수시 공고 제2026-1480호 주정차위반 과태료 사전통지서 반송분 공시송달 공고(2026년 4월분)
- 여수시 공고 제2026-1483호 「제7의 섬의날 행사 대행 용역」 제안서 평가위원(후보자) 모집공고
- 여수시 공고 제2026-1484호 「제7의 섬의날 행사 대행 용역」 입찰 공고(긴급)
- 여수시 공고 제2026-1485호 하천 및 소하천 구역 내 위반사항 원상회복 명령 처분통지 반송에 따른 공시 송달 공고
- 여수시 공고 제2026-1490호 전문건설업(양도양수) 등록 공고 - (주)서교조경
- 여수시 공고 제2026-1491호 2026~2027년 어장 이용개발계획 승인사항 공고
- 여수시 공고 제2026-1492호 2026~2027년 면허양식장 이용개발계획 승인 사항 공고

**읍·면·동**

- 여수시 돌산읍 공고 제2026-24호 2026년 돌산읍 해수욕장 주말 환경정비 기간제근로자 채용 서류전형 합격자 및 면접시험 시행계획 공고
- 여수시 한려동 공고 제2026-7호 2026년 한려동 공중화장실 청소 관리 기간제 근로자 모집 공고

<b>회</b>									
----------	--	--	--	--	--	--	--	--	--

시보는 공문서로서의 효력을 갖습니다.

# 공시송달공고

「국토의 계획 및 이용에 관한 법률」 제133조 제1항에 의거, 개발행위허가 기간이 만료된 토지에 대하여 「국토의 계획 및 이용에 관한 법률」 제60조 제3항의 규정에 의거 원상회복 조치명령을 송부하였으나, 주소지 불명 및 수취인 부재 등의 사유로 송달이 불가하여 「행정절차법」 제14조 제4항의 규정에 따라 공시송달 공고합니다.

2026. 5. 4.

## 여수시장

1. 공고기간: 2026. 5. 4.~ 5. 26. (15일)
2. 공고내용: 개발행위허가 기간 만료에 따른 원상회복 명령 공시송달 공고
3. 근거법령: 「국토의 계획 및 이용에 관한 법률」 제60조 제3항, 제133조, 제135조 「행정절차법」 제14조(송달)제4항
4. 공시송달대상(상속인)

대상자(상속인)		대상토지			불법내용
성명	주소	소재지	지목	면적(m <sup>2</sup> )	
한호*	전라남도 순천시 **길7*, */1*1호(**동)	전남 여수시 충무동 7*번지	대	1,221	사업기간 만료에 따른 원상회복
김소*	서울특별시 노원구 **로 2*7 길 8*,1*16/4*3호, (**동, **주공**단지APT)	전남 여수시 충무동 7*번지	대	1,221	사업기간 만료에 따른 원상회복
김현*	경기도 화성시 효행구 비봉면 ****로1*0, 2*5/1*0*호	전남 여수시 충무동 7*번지	대	1,221	사업기간 만료에 따른 원상회복

※원상회복 기간 : 2026. 5. 26.까지

### 5. 공시송달내용

가. 위 토지의 개발행위 피허가자(김성\*)의 사망으로 「국토의 계획 및 이용

에 관한 법률」제135조에 의거 해당 토지에 관한 모든 법적 책임은 상속인(한호\*, 김소\*, 김현\*)에게 승계된 사항으로

나. 개발행위허가 기간 만료에 따라 「국토의 계획 및 이용에 관한 법률」제60조에 의거 원상회복을 명령하오니, 기한 내 원상회복하지 않을 경우 「국토의 계획 및 이용에 관한 법률」제142조의 규정에 의거 사법기관에 고발조치될 수 있음을 알려드립니다.

6. 기타 자세한 사항은 여수시청 도시계획과(061-659-4024)로 문의하시기 바랍니다.

## 2026년 개인지방소득세 신고·납부기한 연장 통지

「지방세기본법」제26조 및 같은 법 시행령 제6조·제7조의 규정에 따라 '26년 1월 부가가치세 납부기한 직권 연장 대상 사업자 및 유가 민감업종 영위사업자, 플랫폼 미정산 피해 납세자에 대해 2026년 종합소득(확정신고)에 대한 개인지방소득세 신고·납부기한을 아래와 같이 연장합니다.

2026. 5. 4.

### 여 수 시 장

#### 1. 종합소득에 대한 개인지방소득세 납부기한 직권연장

##### 1) 납부기한 직권연장

대 상 자	'26년 1월 부가가치세 납부기한 직권 연장 대상 사업자 및 유가 민감업종 영위 사업자, 플랫폼 미정산 피해자
연 장 기 간	3개월
연장된 납부기한	2026. 8. 31.

## 2) 납부기한 직권연장 대상자(상세)

구 분	세 부 내 용	제외대상
'26년 1월 부가가치세 직권 연장대상 사업자	<ul style="list-style-type: none"> <li>▶ (일반과세자) '24년 연매출액 10억원 이하로, '25.1기 매출액이 전년 동기 대비 30% 이상 감소한 사업자*</li> <li>* (업종) 제조, 건설, 도매, 소매, 음식, 숙박, 운수, 서비스업</li> <li>▶ (간이과세자) 사업자 전체(업종 및 과세표준 규모 무관)</li> <li>※ 단, 부동산임대업, 전문직사업자(부가령 제109조 제2항 제7호) 제외</li> </ul>	성실신고 확인사업자, 금융소득 2천만원 이상
유가 민감업종 사업자	▶ (업종) (석유)화학 제조업 및 운수업 등	
플랫폼 미정산 피해 사업자	▶ 티몬, 위메프, 인터파크커머스의 정산지연 및 파산진행으로 물품판매대금을 정산받지 못한 피해자	

## 2. 종합소득에 대한 개인지방소득세 신고·납부기한 신청연장

### ○ 신고·납부기한 신청연장

대 상 자	· 경영상 어려움이 있는 납세자로 종합소득세의 기한연장을 신청하고 승인 통지를 받은 자
연장된 신고기한	· 종합소득세의 연장된 신고기한과 동일
연장된 납부기한	· 종합소득세의 연장된 납부기한과 동일

3. 국세청으로부터 신고·납부 기한의 연장승인 통지를 받은 경우, 해당 종합소득에 대한 개인지방소득세는 별도 신청없이 자동 승인됨을 알려드립니다.

4. 종합소득에 대한 개인지방소득세 신고·납부기한 연장 고시문과 관련하여 궁금한 사항은 여수시 세정과(☎ 061-659-3588)로 문의하시기 바랍니다.

여수시 고시 제2026-133호

## 공유수면 점용·사용 실시계획 변경신고 수리 고시

공유수면 관리 및 매립에 관한 법률」 제17조제1항 및 제2항, 제7항에 따라  
공유수면 점용·사용 실시계획 변경신고를 수리하고 아래와 같이 고시합니다.

승인 번호	실시계획 변경신고 수리일	시 행 자		점용·사용 장 소	공사내용	변경사항(공사기간)	
		주 소	성 명			당 초	변 경
2026-01	'26.5.6.	여수시 시청로 1 (학동)	여수시장 (섬발전지원과)	여수시 화정면 개도리 (화산항)지내	화정면 개도 간이부잔교 설치공사	'25.2.20. ~ '26.5.19.	'25.2.20. ~ '26.6.18.

2026. 5. 6.

여 수 시 장

## 보상계획 열람 공고

여수시에서 시행하는 『충무동 도시계획도로 개설공사(3공구)』 구간에 편입되는 토지 등에 대하여 손실보상을 실시하고자 「공익사업을 위한 토지 등의 취득 및 보상에 관한 법률」 제15조에 따라 보상계획을 다음과 같이 공고하오니 토지소유자 및 이해관계인은 손실보상계획을 열람하시기 바라며, 의견이 있을 때에는 공고기간 내에 의견서를 서면으로 제출하여 주시기 바랍니다.

2026. 5. 6.

### 여 수 시 장 (인)

1. 사업개요

- 사 업 명 : 충무동 도시계획도로 개설공사(3공구)
- 사업시행자 : 여수시장
- 사 업 규 모 : L=80m, B=6m (673m<sup>2</sup>)
- 사 업 기 간 : 2025. 12. 18. ~ 2027. 12. 31.

2. 열람공고기간 : 2026. 5. 6. ~ 2026. 5. 20.(15일간)

3. 열람방법 : 보상대상 토지 및 물건조서는 여수시 게시관 및 홈페이지에 게재하고, 우리 시 도로과에 비치하여 일반인에게 열람 여수시 홈페이지 주소 : [www.yeosu.go.kr](http://www.yeosu.go.kr) 게재

4. 보상시기 : 추후 감정평가 후 개별 통지

5. 보상방법 및 절차(감정평가업체 추천 및 보상금 산정)

- 보상은 현금보상이며, 보상계약 체결 및 소유권이전 후 보상금을 계좌 입금합니다.
- 보상가격은 「공익사업을 위한 토지 등의 취득 및 보상에 관한 법률」 제68조의 규정에 의거 감정평가업자 3인(동법 제68조 제2항에 의거 시·도지사 및 소유자의 추천이 없을 경우 2인)의 평가액을 산술평균한 금액으로 결정합니다.
- 감정평가업자 1인을 별도로 추천하고자 하는 토지소유자는 보상대상 토지면적의 1/2이상에 해당하는 토지소유자와 보상대상 토지의 토지소유자 총수의 과반수의 동의를 받은 사실을 증명하는 서류를 첨부하여 보상계획의 열람기간 만료일로부터 30일 이내에 사업시행자에게 요청하시기 바라며, 제출 양식 및 작성요령은 아래와 같습니다.

## 감정평가업자 추천서

○ 추천업체 : ○○○감정평가사

연번	토지소재지	편입지번	편입면적 (㎡)	소유자		인감 날인	전화번호	비고
				주소	성명			

- ※ 제출양식의 모든 내용은 반드시 소유자 본인이 자필로 서명하고 인감을 날인하여야 하며, 대리인 서명은 불가합니다. 소유자 사망이나 거소 불명에 따른 상속인은 제적등본 등 관계를 입증할 수 있는 서류를 첨부하여야 합니다.
- ※ 사업시행자 등은 토지소유자의 추천의사를 유선으로 확인할 수 있으며, 사실관계에 따라 추천에서 제외될 수 있습니다.
- ※ 위 개인정보 수집 및 이용은 상기 공사 보상관련 업무 시에만 활용됨을 알려드립니다.

- 협의가 성립하지 아니하거나 할 수 없을 경우에는 「공익사업을 위한 토지 등의 취득 및 보상에 관한 법률」 제28조 등이 정하는 바에 따라 수용재결 신청 및 진행할 예정입니다.

### 6. 기 타

- 편입 토지 등의 소유자와 관계인에 대하여는 개별 통지하나 주소나 거소불명으로 통지를 받지 못한 경우에는 「공익사업을 위한 토지 등의 취득 및 보상에 관한 법률」 시행령 제8조(협의의 절차 및 방법 등) 규정에 의거 본 공고로 갈음합니다.
- 열람결과 대상물건 또는 소유권 등 권리관계가 열람한 조서의 내용과 다른 경우 열람기간 내에 이의를 제기하여 주시기 바랍니다.
- 토지조서 및 물건조서 내용에 포함되어 있더라도 추후 관계법령 등에 위반한 사항이 확인될 경우 보상대상에서 제외됩니다.
- 기타 문의사항은 여수시 도로과(☎061-659-4065)로 문의바랍니다.

# 충무동 도시계획도로 개설공사(3공구)

가격시점: 2026. . .

작성자: 행정9급 윤정우 (인)

연번	토지소재지		지적 (㎡)	편입(분할 후)		지목	실제 이용 상황	소유자		이해관계인			비고
	소재지	지번		지번	면적 (㎡)			주소	성명	성명또는명칭	주소	권리의 종류 및 내용	
계		10필지	6,034		405								
3	충무동	4	375	4-2	51*1/3	대지	대지	여수시 소호*길 **, ***동 ***호(소호동, *****)	장*자				
3-1	충무동	4	375	4-2	51*1/3	대지	대지	서울특별시 송파구 잠실로 **, ***동 ***호(잠실동, ****)	장*환				
3-2	충무동	4	375	4-2	51*1/3	대지	대지	전남 여수시 박람회길 **, ***동 ****호(덕충동, ***** *단지)	장*환				
4	충무동	4	375	4-3	6*1/3	대지	대지	여수시 소호*길 **, ***동 ***호(소호동, *****)	장*자				
4-1	충무동	4	375	4-3	6*1/3	대지	대지	서울특별시 송파구 잠실로 **, ***동 ***호(잠실동, ****)	장*환				
4-2	충무동	4	375	4-3	6*1/3	대지	대지	전남 여수시 박람회길 **, ***동 ****호(덕충동, ***** *단지)	장*환				
5	충무동	1-6	19	1-9	4	대지	대지	여수시 군자 *길 *(충무동)	이*신				
6	군자동	198-1	103	198-3	59	대지	대지	여수시 군자*길 ***(군자동)	배*천				
7	군자동	198	109	198-2	25	대지	대지	여수시 여서로 ***, ***동 ****호(여서동, **아파트)	우*선				
8	군자동	196	136	196-1	69	대지	대지	부산광역시 금정구 구서동 ***-**	마*남	신*찬	여수시 군자동 ***	근저당	
										마*권	부산광역시 사하구 승학로**번길 **, ***호 (하단동)	상속대상자	
										마*권	경기도 고양시 일산동구 일산로 ***번길 **-*	상속대상자	

# 충무동 도시계획도로 개설공사(3공구)

가격시점: 2026. . .

작성자: 행정9급 윤정우 (인)

연번	토지소재지		지적 (m <sup>2</sup> )	편입(분할 후)		지목	실제 이용 상황	소유자		이해관계인			비고
	소재지	지번		지번	면적 (m <sup>2</sup> )			주소	성명	성명또는명칭	주소	권리의 종류 및 내용	
10	군자동	199	82	199-3	16	대지	대지	부산광역시 부산진구 중앙대로 ***번길 **, *동 ****호 (부전동, *****)	박*관				
14	군자동	181	2365	181-1	106	대지	대지	부산광역시 부산진구 중앙대로 ***번길 **, *동 ****호 (부전동, *****)	박*관				
15	군자동	181	2365	181-2	1	대지	대지	부산광역시 부산진구 중앙대로 ***번길 **, *동 ****호 (부전동, *****)	박*관				
17	군자동	194-16	105	194-27	68*1/3	전	전	등)서울특별시 용산구 이촌로 **, *동 ***호(이촌동, **아파트) 실)경기도 성남시 분당구 불정로 ***, ***동 ****호	최*정				
17-1	군자동	194-16	105	194-27	68*1/3	전	전	서울특별시 동작구 장승배기로 *길 **, ***호(상도동)	최*주				
17-2	군자동	194-16	105	194-27	68*1/3	전	전	서울특별시 동작구 장승배기로 *길 *-**(상도동)	최*애				

# 충무동 도시계획도로 개설공사(3공구)

가격시점: 2026. . .

작성자: 행정9급 윤정우 (인)

연번	소재지	지번	물건의 종류	구조 및 규격	면적 및 수량		소유자		이해관계인			비고
							주소	성명	성명또는명칭	주소	권리의 종류 및 내용	
계												원단위절사
1	군자동	224-2	옹벽	1.8(h)*14	1	식	여수시 소호7길 **, ***동 ***호(소호동, *****)	장*자				
							서울특별시 송파구 잠실로 **, ***동 ***호 (잠실동, ***)	장*환				
							전남 여수시 박람회길 **, ***동 ****호(덕충동, ***** *단지)	장*환				
2	충무동	1-6	주택	시멘트벽돌	42.9	m <sup>2</sup>	여수시 군자 *길 *(충무동)	이*신				
			화장실(샤워실)	1.4*2.7	3.78	m <sup>2</sup>						
			보일러실	1*2	2	m <sup>2</sup>						
			대문	1*2	1	식						
			바닥포장	타일(2.5*1.2)	3	m <sup>2</sup>						
			철제계단		2	식						
			철제계단2		1	식						
			옥외수도		1	식						
			차양	2*1.5	3	m <sup>2</sup>						
			담장	1.2*2.2	2.64	m <sup>2</sup>						
			실외기	블록/슬래브	1	식						
			건조대		2	EA						
방범창		3	식									

# 충무동 도시계획도로 개설공사(3공구)

가격시점: 2026. . .

작성자: 행정9급 윤정우 (인)

연번	소재지	지번	물건의 종류	구조 및 규격	면적 및 수량		소유자		이해관계인			비고
							주소	성명	성명또는명칭	주소	권리의 종류 및 내용	
3	군자동	198-1	주택	시멘트벽돌	64.9	m <sup>2</sup>	여수시 군자*길 ****	배*천				
			창고	1.2*1.5	1.8	m <sup>2</sup>						
			대문	2.1*1.5	1	식						
			계단		9	단						
			바닥포장	구적산출	9	m <sup>2</sup>						
			난간		3	식						
			차양	렉산(6.5*1)	6.5	m <sup>2</sup>						
			차양2	렉산(1.3*1.1)	1.43	m <sup>2</sup>						
			담장	1*9.9	9.9	m <sup>2</sup>						
			실외기		2	식						
			옥외수도		1	식						
			수도계량기		1	식						
			가추	2*4.3	8.6	m <sup>2</sup>						
			화장실(샤워실)	1.5*2.5	3.75	m <sup>2</sup>						

# 충무동 도시계획도로 개설공사(3공구)

가격시점: 2026. . .

작성자: 행정9급 윤정우 (인)

연번	소재지	지번	물건의 종류	구조 및 규격	면적 및 수량		소유자		이해관계인			비고
							주소	성명	성명또는명칭	주소	권리의 종류 및 내용	
4	군자동	198	주택	시멘트블록/슬레이트	57.37	m <sup>2</sup>	여수시 여서로 ***, ***동 ****호	우*선				
			물치장	시멘트블록/슬래브	7.98	m <sup>2</sup>						
			철제대문	2*0.8	1	식						
			대문슬라브		1	식						
			계단	콘크리트	6	단						

# 충무동 도시계획도로 개설공사(3공구)

가격시점: 2026. . .

작성자: 행정9급 윤정우 (인)

연번	소재지	지번	물건의 종류	구조 및 규격	면적 및 수량		소유자		이해관계인			비고
							주소	성명	성명또는명칭	주소	권리의 종류 및 내용	
5	군자동	196	주택	시멘트블록/슬레이트	64.2	m <sup>2</sup>	소유자 불분명	소유자 불분명	신*호	서울특별시 송파구 정의로*길 **, ***동 ***호	재산세납부 대상자	건축물대장 및 등기부등본 부존재
			대문	1.2*2	1	식						
			계단	콘크리트	4	단						
			계단2	콘크리트	2	단						
			창고	1.4*1.5	2.1	m <sup>2</sup>						
			창고2	1*2.5	2.5	m <sup>2</sup>						
			화장실(보일러실)	2.8*2	5.6	m <sup>2</sup>						
			담장	2.5*1.7	4.25	m <sup>2</sup>						
			담장2	2.7*1.5	4.05	m <sup>2</sup>						
			옥외수도		1	식						
			수도계량기		1	식						
			아궁이		1	식						
			화단1	3*2.7	8.1	m <sup>2</sup>						
			화단2	4.5*3	13.5	m <sup>2</sup>						
			바닥포장	3*3	9	m <sup>2</sup>						
			우물		1	식						
감나무		1	주									
								신*자	여수시 군자*길 **	거주자		

## 충무동 도시계획도로 개설공사(3공구)

가격시점: 2026. . .

작성자: 행정9급 윤정우 (인)

연번	소재지	지번	물건의 종류	구조 및 규격	면적 및 수량		소유자		이해관계인			비고
							주소	성명	성명또는명칭	주소	권리의 종류 및 내용	
6	군자동	196	철쭉		2	주	여수시 군자*길 **	신*자				
			사철나무		3	주						
			복분자나무		7	주						
			실외기		1	식						
7	군자동	199-3	펜스	철제	21.1	m	부산광역시 부산진구 중앙대로 ***번길 **, *동 ****호 (부전동, *****)	박*관				
			바닥포장	콘크리트(4.1*4.3*1/2)	8.815	m <sup>2</sup>						



## 건축허가(장기 미착공) 취소 처분 공시송달 공고

「건축법」 제11조제7항에 따라 건축허가를 받은 날로부터 2년 이내에 공사에 착수하지 아니한 건축허가 건에 대하여 건축허가 취소처분 통지(등기우편)하였으나, “수취인불명 및 폐문부재” 등의 사유로 송달이 불가능하여 「행정절차법」 제14조제4항 규정에 따라 공시송달 공고합니다.

1. 제 목 : 건축허가 취소 통지
2. 처분근거 : 「건축법」 제11조제7항, 「행정절차법」 제14조제4항
3. 처분내용 : 건축허가 취소
4. 공고기간 : 2026. 5. 1. ~ 5. 15.(15일간)
5. 게시장소 : 읍면동 게시판 및 인터넷 홈페이지
6. 처분대상

연번	허가번호	허가일	대지위치	건축주 인적사항	
				주소	성명
1	2021-허가민원과 -신축허가-134	2021.4.14.	전라남도 여수시 학동 200-21 외1필지	전라남도 여수시 웅천남6로 21, 1층 108호	주식회사 디오*홀딩 스

### 7. 기타사항

본 처분 내용에 대하여 이의가 있을 경우 「행정심판법」 제27조 규정에 따라 처분이 있음을 알게 된 날로부터 90일 이내, 처분이 있었던 날부터 180일 이내에 행정심판을 청구하거나, 「행정소송법」 제20조 규정에 따라 처분 등이 있음을 안 날부터 90일 이내, 처분 등이 있는 날부터 1년 이내에 행정소송을 제기 할 수 있습니다.

※ 기타 자세한 사항은 여수시청 허가과 건축허가팀(061-659-4103)로 문의하시기 바랍니다.

2026. 4. 30.

여 수 시 장

# 공 시 송 달 공 고

「산지관리법」 제14조, 제53조 사항을 위반한 토지에 대하여 「산지관리법」 제44조, 행정절차법 제21조의 규정에 의거 원상회복 명령 사전통지를 송부하였으나, 폐문부재의 사유로 송달이 불가하여 「행정절차법」 제14조제4항의 규정에 의하여 공시송달 공고합니다.

2026. 04. 30.

## 여 수 시 장

1. 공고기간: 2026. 5. 4.~ 5. 26.(23일간)
2. 공고내용: 불법 산지훼손 원상회복 이행명령 사전통지 송달불능에 따른 공시 송달 공고
3. 근거법령: 「산지관리법」 제44조, 「행정절차법」 제14조(송달)제4항
4. 공시송달대상

행 위 자		대 상 토 지			행위내용
주 소	성 명	소 재 지	지목	면적(m <sup>2</sup> )	
전라남도 여수시 봉계대곡길 6*, 1**동 1**2호	김종*	전라남도 여수시 돌산읍 울림리 산306번지	임야	540	불법산지훼손 (불법건축물조성)
전라남도 여수시 여수산단로 *-1	전주최씨 *****중	전라남도 여수시 봉계동 산3번지	임야	14	불법산지훼손 (컨테이너 불법 설치)
전라남도 여수시 원학동길 **	김욱*	전라남도 여수시 여천동 산18번지	임야	400	불법산지훼손 (비닐하우스 설치)
전라남도 여수시 화정면 자봉도해안길 **	이채*	전라남도 여수시 소라면 대포리 산209번지	임야	40	불법산지훼손 (교각 조성 및 평상 설치)
전라남도 여수시 화양면 상전길 1*5-1*	김대*	전라남도 여수시 화양면 옥적리 산128번지	임야	56	불법산지훼손 (농지 출입 도로 조성)
전라남도 여수시 화양면 오수정길 **	김봉*	전라남도 여수시 화양면 안포리 산331번지, 산335-3번지	임야	2,700	불법산지훼손 (불법건축물 조성 및 불법개간)
전라남도 여수시 화양면 이천중촌길 **	강귀*	전라남도 여수시 화양면 이천리 산60-1번지	임야	500	불법산지훼손 (비닐하우스 등 가설건축물 조성)

행위자		대상토지			행위내용
주소	성명	소재지	지목	면적(m <sup>2</sup> )	
전라남도 여수시 소라면 죽림중앙로 1*~*, *층	이제*	전라남도 여수시 울촌면 산수리 1439-1	임야	500	불법산지훼손 (불법묘지조성)
전라남도 여수시 관문서4길 **	황정*	전라남도 여수시 울촌면 산수리 산93번지	임야	15	불법산지훼손 (불법건축물조성)
전라남도 여수시 울촌면 대초길 **	김영*	전라남도 여수시 울촌면 산수리 산94번지	임야	1,190	불법산지훼손 (불법경작)
전라남도 여수시 울촌면 신산2길 **	해주오씨 ***** 문중	전라남도 여수시 울촌면 취적리 산218-2번지	임야	100	불법산지훼손 (불법묘지조성)
서울특별시 서초구 서초대로74길 **, **~7**	김순*	전라남도 여수시 울촌면 가장리 산43번지	임야	20	불법산지훼손 (불법사당조성)
서울특별시 서초구 서초대로74길 **, **~3**	김미*	전라남도 여수시 울촌면 가장리 산43번지	임야	20	불법산지훼손 (불법사당조성)
서울특별시 서초구 사임당로 1**, 2**~3**	김현*	전라남도 여수시 울촌면 가장리 산43번지	임야	20	불법산지훼손 (불법사당조성)
전라남도 순천시 해룡면 여순로 1**8	김지*	전라남도 여수시 울촌면 가장리 산43번지	임야	20	불법산지훼손 (불법사당조성)
전라남도 순천시 해룡면 여순로 1**8	김홍*	전라남도 여수시 울촌면 가장리 산43번지	임야	20	불법산지훼손 (불법사당조성)
전라남도 순천시 해룡면 여순로 1**8	김보*	전라남도 여수시 울촌면 가장리 산43번지	임야	20	불법산지훼손 (불법사당조성)

## 5. 공시송달내용

- 가. 위 대상토지에 「산지관리법」 제14조 제53조를 위반하여 산지를 불법훼손한 사실이 확인되어 「산지관리법」 제44조 규정에 따라 원상회복을 명령하기 전 사전 통지하오니 2026. 5. 26.(화)까지 의견제출하시기 바라며,
- 나. 위 기한내 의견이 제출이 되지 않거나, 불법행위가 해소되지 않을 시 「산지관리법」 제44조 규정에 따라 원상회복을 명령 및 「산지관리법」 제53조, 제54조(벌칙)에 따라 사법기관에 고발 조치될 수 있음을 알려드리며, 동 기한 내 반드시 의견제출 및 원상회복하여 주시기 바랍니다.

6. 기타 자세한 사항은 여수시청 도시계획과(061-659-2463)로 문의하시기 바랍니다.

## 공 시 송 달 공 고

「지적재조사에 관한 특별법」 제10조 및 제11조 규정에 따라 2026년도 지적재조사 사업 조화 특실지구 측량·조사 실시 안내문을 토지소유자에게 발송하였으나, 폐문부재, 주소불명 등의 사유로 송달이 불가능하여 「행정절차법」 제14조제4항에 따라 다음과 같이 공시송달 공고합니다.

1. 공고대상: 122명
2. 공고기간: 2026. 4. 30. ~ 2026. 5. 15.(16일간)
3. 공고장소: 시보·홈페이지·울촌면사무소 게시판
4. 공고내용: 2026년도 지적재조사사업 「조화 특실지구」 지적재조사 측량·조사 실시 안내문
5. 기타사항
  - 가. 공고기간 동안 연락이 없을 시 「행정절차법」 제15조의 규정에 따라 본 서류는 본인에게 송달된 것으로 간주됨을 알려드립니다.
  - 나. 기타 문의사항은 여수시청 민원지적과 지적재조사팀 (☎061-659-3331, 3332, 3325, 3340, 3474)으로 문의하시기 바랍니다.
6. 붙임: 공시송달 조서 1부.

2026. 4. 30.

여 수 시 장

# 공시송달 조서

○ 송달내용: 2026년도 지적재조사사업 조화 득실지구 지적재조사 측량·조사 실시 안내문

순번	성명	등기번호	주소	발송일자	배달일자	배달결과
1	박 * 옥	1076054354131	(21982), 인천광역시 연수구 송도과학로27번길 * *, * * * 동 * * * * 호(송도동)	2026-04-01	2026-04-06	배달완료 경비실(경비원)
2	조 * * 새마을회	1076054354255	(59604), 전라남도 여수시 율촌면 조화길 * *	2026-04-01	2026-04-06	배달완료 서 * 은(기타)
3	서 * 연	1076054354149	(05408), 서울특별시 강동구 양재대로83길 * *, * * * 호	2026-04-01	2026-04-13	반송불능(기타)
4	서 * 두	1076054354185	(08575), 서울특별시 금천구 탑골로11길 * *	2026-04-01	2026-04-10	반송불능(기타)
5	서 * 현	1076054354186	(59604)전라남도 여수시 율촌면 득실길 * * - *	2026-04-01	2026-04-06	배달완료 최 * 자(부모)
6	재단법인 * * * * * 장로회 * * * * * 유지재단	1076054354238	(57940), 전라남도 순천시 매산길 * * (매곡동)	2026-04-01	2026-04-06	배달완료 오 * 정(회사동료)
7	조 * * 마을회	1076054354256	(59604), 전라남도 여수시 율촌면 조화길 * *	2026-04-01	2026-04-06	배달완료 서 * 은(기타)
8	주 * 운	1076054354258	(59604), 전라남도 여수시 율촌면 조화길 * * - *	2026-04-01	2026-04-06	배달완료 김 * 레(배우자)
9	강 * 준	1076054354092	(01192)서울특별시 강북구 솔샘로 * * * *, * * * 동 * * * * 호(미아동)	2026-04-01	2026-04-06	배달완료 임 * 숙(배우자)
10	김 * 양	1076054354115	(59713)전라남도 여수시 문수로 * * (문수동)	2026-04-01	2026-04-06	배달완료 김 * 화(회사동료)
11	김 * 희	1076054354116	(59443)전라남도 보성군 미력면 가평길 * * - * *	2026-04-01	2026-04-06	배달완료 김 * 희(회사동료)
12	박 * 한	1076054354133	(59604)전라남도 여수시 율촌면 득실길 * * - *	2026-04-01	2026-04-10	반송불능(기타)
13	박 * 석	1076054354140	(59604)전라남도 여수시 율촌면 득실길 * *	2026-04-01	2026-04-06	배달완료 박 * 혁(자녀)
14	박 * 대	1076054354143	(59604)전라남도 여수시 율촌면 득실길 * *	2026-04-01	2026-04-10	반송불능(기타)
15	박 * 진	1076054354144	(59604)전라남도 여수시 율촌면 득실길 * * - *	2026-04-01	2026-04-10	반송불능(기타)
16	서 * 민	1076054354153	(59688)전라남도 여수시 선소로 * * - * *, * * * 동 * * * * 호(신기동)	2026-04-01	2026-04-06	배달완료 정 * 연(배우자)
17	서 * 수	1076054354157	(59604)전라남도 여수시 율촌면 득실길 * * - *	2026-04-01	2026-04-06	배달완료 강 * 애(배우자)
18	서 * 면	1076054354168	(57793)전라남도 광양시 향만10로 * *, * * * 동 * * * * 호(중동)	2026-04-01	2026-04-13	반송불능(폐문부재)
19	서 * 일	1076054354170	(50907)경상남도 김해시 가락로294번길 * *, * * * 동 * * * 호(구산동)	2026-04-01	2026-04-06	배달완료 서 * 영(자녀)
20	서 * 식	1076054354173	(59604)전라남도 여수시 율촌면 득실길 * * - *	2026-04-01	2026-04-06	배달완료 장 * 레(배우자)

# 공시송달 조서

○ 송달내용: 2026년도 지적재조사사업 조화 득실지구 지적재조사 측량·조사 실시 안내문

순번	성명	등기번호	주소	발송일자	배달일자	배달결과
21	서*순	1076054354178	(59602)전라남도 여수시 울촌면 울촌로 * * * , * 동 * * * 호	2026-04-01	2026-04-10	반송불능(기타)
22	서*석	1076054354187	(59604)전라남도 여수시 울촌면 조화길 * *	2026-04-01	2026-04-06	배달완료 남*자 (형제자매)
23	서*모	1076054354193	(59604)전라남도 여수시 울촌면 득실길 *	2026-04-01	2026-04-10	반송불능(기타)
24	서*원	1076054354198	(59604)전라남도 여수시 울촌면 득실길 * * - * *	2026-04-01	2026-04-06	배달완료 최*선 (회사동료)
25	서*철	1076054354201	(02070)서울특별시 중랑구 용마산로129나길 * * (신내동)	2026-04-01	2026-04-07	배달완료 보관함 (우인배달)
26	서*우	1076054354208	(03733)서울특별시 서대문구 독립문공원길 * * , * * * 동 * * * 호 (현저동)	2026-04-01	2026-04-09	반송불능(기타)
27	윤*근	1076054354222	(59604)전라남도 여수시 울촌면 조화길 * *	2026-04-01	2026-04-10	반송불능(기타)
28	정*성	1076054354248	(57774)전라남도 광양시 증마로 * * * , * * * 동 * * * 호 (마동)	2026-04-01	2026-04-06	배달완료 김*애 (배우자)
29	조*호	1076054354250	(15513)경기도 안산시 상록구 매화로1길 * (이동)	2026-04-01	2026-04-06	반송불능(주소불명)
30	주*현	1076054354259	(59703), 전라남도 여수시 여문2로 * * - * * , * * * 동 * * * 호 (문수동)	2026-04-01	2026-04-08	배달완료 주*원 (자녀)
31	차*숙	1076054354271	(59695)전라남도 여수시 쌍봉로 * * * , * * * 동 * * * 호 (둔덕동)	2026-04-01	2026-04-06	배달완료 서*우 (배우자)
32	탁*준	1076054354278	(59604)전라남도 여수시 울촌면 득실길 * * - * *	2026-04-01	2026-04-10	반송불능(기타)
33	한*철	1076054354279	(59604)전라남도 여수시 울촌면 득실길 * * - * *	2026-04-01	2026-04-10	반송불능(기타)
34	홍*진	1076054354284	(59604)전라남도 여수시 울촌면 득실길 * * - *	2026-04-01	2026-04-10	반송불능(기타)
35	강*수	1076054354089	(04307)서울특별시 용산구 효창원로86라길 * * , * 호 (청파동1가)	2026-04-01	2026-04-13	반송불능(폐문부재)
36	강*기	1076054354093	(59604)전라남도 여수시 울촌면 득실길 * * - * *	2026-04-01	2026-04-07	배달완료 강*승 (형제자매)
37	김*숙	1076054354118	(59604)전라남도 여수시 울촌면 득실길 * * - * *	2026-04-01	2026-04-10	반송불능(기타)
38	문*자	1076054354127	(59604)전라남도 여수시 울촌면 득실길 * *	2026-04-01	2026-04-10	반송불능(기타)
39	박*임	1076054354132	(59604)전라남도 여수시 울촌면 조화길 * * - *	2026-04-01	2026-04-10	반송불능(기타)
40	서*연	1076054354162	(59604)전라남도 여수시 울촌면 득실길 * * - *	2026-04-01	2026-04-06	배달완료 주*란 (친지)

# 공시송달 조서

○ 송달내용: 2026년도 지적재조사사업 조화 득실지구 지적재조사 측량·조사 실시 안내문

순번	성명	등기번호	주소	발송일자	배달일자	배달결과
41	서 * 심	1076054354163	(59604) 전라남도 여수시 울촌면 득실길 * * - *	2026-04-01	2026-04-10	반송불능(기타)
42	유 * 영	1076054354220	(58020) 전라남도 순천시 해룡면 선월2길 * * - *	2026-04-01	2026-04-10	반송불능(폐문부재)
43	이 * 수	1076054354231	(59604) 전라남도 여수시 울촌면 득실길 * * - * *	2026-04-01	2026-04-10	반송불능(기타)
44	정 * 심	1076054354245	(59604) 전라남도 여수시 울촌면 조화길 * * *	2026-04-01	2026-04-10	반송불능(기타)
45	정 * 재	1076054354246	(16024) 경기도 의왕시 내손순환로 * , * * * 동 * * * 호 (내손동)	2026-04-01	2026-04-06	반송불능(수취인불명)
46	조 * 성	1076054354251	(59604) 전라남도 여수시 울촌면 득실길 * * - *	2026-04-01	2026-04-10	반송불능(기타)
47	한 * 영	1076054354280	(57743) 전라남도 광양시 광양읍 신재로 * * , * * * 호	2026-04-01	2026-04-13	반송불능(폐문부재)
48	강 * 원	1076054354100	(21331) 인천광역시 부평구 주부도로 * * * , * * * 동 * * * 호 (갈산동)	2026-04-01	2026-04-13	반송불능(기타)
49	김 * 선	1076054354105	(59604) 전라남도 여수시 울촌면 조화길 * * * - *	2026-04-01	2026-04-06	배달완료 박 * 영 (회사동료)
50	서 * 은	1076054354199	(59604) 전라남도 여수시 울촌면 조화길 * * * - *	2026-04-01	2026-04-06	배달완료 서 * 은 (기타)
51	서 * 택	1076054354202	(59604) 전라남도 여수시 울촌면 조화길 * * * - *	2026-04-01	2026-04-06	배달완료 박 * 영 (회사동료)
52	이 * 남	1076054354224	(57936) 전라남도 순천시 삼산로 * * * - * , * 동 * * * 호 (용당동)	2026-04-01	2026-04-10	반송불능(폐문부재)
53	전 * 훈	1076054354241	(59604) 전라남도 여수시 울촌면 득실길 * * - * *	2026-04-01	2026-04-10	반송불능(기타)
54	정 * 화	1076054354249	(05649) 서울특별시 송파구 양재대로 * * * * , * * * 동 * * * 호 (방이동)	2026-04-01	2026-04-08	배달완료 김 * (경비원)
55	조 * * * 녀회	1076054354254	(59604) 전라남도 여수시 울촌면 득실길 * *	2026-04-01	2026-04-06	배달완료 서 * 은 (기타)
56	주 * 선	1076054354257	(59604) 전라남도 여수시 울촌면 득실길 * - *	2026-04-01	2026-04-06	배달완료 주 * 란 (친지)
57	주 * 정	1076054354270	(59604) 전라남도 여수시 울촌면 조화길 * * * - *	2026-04-01	2026-04-10	반송불능(기타)
58	강 * 태	1076054354088	(01219) 서울특별시 강북구 월계로7나길 * * (미아동)	2026-04-01	2026-04-10	반송불능(기타)
59	강 * 길	1076054354095	(58001) 전라남도 순천시 팔마1길 * * , * * * 동 * * * 호 (연향동)	2026-04-01	2026-04-06	배달완료 보관함 (무인배달)
60	강 * 만	1076054354099	(02423) 서울특별시 동대문구 한천로58길 * * , * * * 동 * * * 호 (이문동)	2026-04-01	2026-04-07	배달완료 강 * 호 (자녀)

# 공시송달 조서

○ 송달내용: 2026년도 지적재조사사업 조화 득실지구 지적재조사 측량·조사 실시 안내문

순번	성명	등기번호	주소	발송일자	배달일자	배달결과
61	경주정씨 * * * 공파 * * 종중	1076054354101	(57901), 전라남도 순천시 황전면 건동길 *	2026-04-01	2026-04-06	배달완료 박 * 옥 (친지)
62	김 * 진	1076054354103	(16496)경기도 수원시 팔달구 중부대로223 번길 * * *, * * * 동 * * * 호 (우만동)	2026-04-01	2026-04-06	배달완료 김 * 진 (형제자매)
63	김 * 령	1076054354110	(21984)인천광역시 연수구 송도과학로 * * , * * * 호 (송도동)	2026-04-01	2026-04-13	반송불능(폐문부 재)
64	김 * 애	1076054354113	(59604)전라남도 여수시 율촌면 조화길 * * - *	2026-04-01	2026-04-10	반송불능(기타)
65	김 * 석	1076054354122	(56020)전북특별자치도 순창군 팔덕면 광암 로 * * * - * *	2026-04-01	2026-04-10	반송불능(폐문부 재)
66	김 * 자	1076054354124	(59700)전라남도 여수시 문수1길 * * , * * * 동 * * * 호 (문수동)	2026-04-01	2026-04-10	반송불능(기타)
67	달성 * * * * 공파 * * 문화	1076054354126	(59604), 전라남도 여수시 율촌면 득실길 * * - * *	2026-04-01	2026-04-07	배달완료 이 * 숙 (친지)
68	문 * 수	1076054354128	(57951)전라남도 순천시 이수로 * * * , * * * 호 (조례동)	2026-04-01	2026-04-06	배달완료 박 * 심 (배우자)
69	박 * 경	1076054354134	(59681)전라남도 여수시 쌍봉로 * * * (신 기동)	2026-04-01	2026-04-10	반송불능(기타)
70	박 * 남	1076054354142	(13369)경기도 성남시 중원구 원터로75번길 * * - * (성남동)	2026-04-01	2026-04-13	반송불능(기타)
71	박 * 리	1076054354145	(59604)전라남도 여수시 율촌면 득실길 * * - *	2026-04-01	2026-04-10	반송불능(기타)
72	박 * 자	1076054354146	(59696)전라남도 여수시 둔덕1길 * * , * * * 동 * * * 호 (둔덕동)	2026-04-01	2026-04-10	반송불능(기타)
73	서 * 연	1076054354147	(57994)전라남도 순천시 하풍아랫길 * * * (풍덕동)	2026-04-01	2026-04-07	배달완료 김 * 순 (배우자)
74	서 * 환	1076054354151	(59604)전라남도 여수시 율촌면 득실길 * - *	2026-04-01	2026-04-10	반송불능(기타)
75	서 * 아	1076054354159	(59604)전라남도 여수시 율촌면 득실길 * * - *	2026-04-01	2026-04-06	배달완료 김 * 영 (부모)
76	서 * 진	1076054354160	(17077)경기도 용인시 기흥구 중부대로746 번길 * * , * * * 동 * * * * 호 (상하동)	2026-04-01	2026-04-06	배달완료 서 * 원 (자녀)
77	서 * 연	1076054354169	(03022), 서울특별시 종로구 창의문로5길 * , * * * 호	2026-04-01	2026-04-07	반송불능(수취인불 명)
78	서 * 훈	1076054354171	(59604)전라남도 여수시 율촌면 득실길 * * - * *	2026-04-01	2026-04-10	반송불능(기타)
79	서 * 두	1076054354175	(59604)전라남도 여수시 율촌면 조화길 * *	2026-04-01	2026-04-06	배달완료 남 * 자 (형제자매)
80	서 * 미	1076054354176	(59604)전라남도 여수시 율촌면 조화길 * * - *	2026-04-01	2026-04-06	배달완료 반 * 숙 (부모)

# 공시송달 조서

○ 송달내용: 2026년도 지적재조사사업 조화 득실지구 지적재조사 측량·조사 실시 안내문

순번	성명	등기번호	주소	발송일자	배달일자	배달결과
81	서*연	1076054354179	(44216), 울산광역시 북구 이화5길 * *, * * * 동 * * * 호(중산동)	2026-04-01	2026-04-13	반송불능(폐문부재)
82	서*종	1076054354184	(59604)전라남도 여수시 울촌면 득실길 * - * *	2026-04-01	2026-04-06	배달완료 김*화 (배우자)
83	서*석	1076054354195	(59672)전라남도 여수시 무선로 * *, * * * 동 * * * 호(학동)	2026-04-01	2026-04-06	배달완료 김*정 (배우자)
84	서*진	1076054354200	(59604), 전라남도 여수시 울촌면 득실길 * * - * *	2026-04-01	2026-04-10	반송불능(기타)
85	서*연	1076054354203	(14731)경기도 부천시 소사구 송내대로 * *, * * * 동 * * * 호(송내동)	2026-04-01	2026-04-06	배달완료 이*숙 (대리수령인)
86	서*연	1076054354204	(59604)전라남도 여수시 울촌면 득실길 * * - *	2026-04-01	2026-04-10	반송불능(기타)
87	서*주	1076054354210	(03022)서울특별시 종로구 창의문로5길 * , * * * 호(부암동)	2026-04-01	2026-04-07	반송불능(수취인불명)
88	심*원	1076054354215	(59618)전라남도 여수시 낙포단지길 * * (낙포동)	2026-04-01	2026-04-06	배달완료 송*경 (회사동료)
89	안*덕	1076054354216	(59619)전라남도 여수시 상암9길 * * - * (상암동)	2026-04-01	2026-04-10	반송불능(기타)
90	오*근	1076054354217	(57976)전라남도 순천시 연향2로 * *, * * * 동 * * * 호(연향동)	2026-04-01	2026-04-06	배달완료 노*미 (배우자)
91	이*국	1076054354228	(21589)인천광역시 남동구 인주대로820번길 * *, * * * 동(구월동)	2026-04-01	2026-04-06	배달완료 이*호 (회사동료)
92	이*모	1076054354230	(24642)강원특별자치도 인제군 인제읍 배나무골길 * * *	2026-04-01	2026-04-08	배달완료 이*엽 (형제자매)
93	이*덕	1076054354232	(59604)전라남도 여수시 울촌면 득실길 * * - *	2026-04-01	2026-04-10	반송불능(기타)
94	정*균	1076054354243	(57767)전라남도 광양시 성황수동로 * *, * * * 동 * * * 호(성황동)	2026-04-01	2026-04-06	배달완료 한*경 (배우자)
95	정*순	1076054354244	(59604)전라남도 여수시 울촌면 득실길 * * - * *	2026-04-01	2026-04-10	반송불능(기타)
96	주*연	1076054354262	(15223)경기도 안산시 단원구 선이로 * *, * * * 동 * * * 호(선부동)	2026-04-01	2026-04-13	반송불능(폐문부재)
97	주*길	1076054354263	(59604)전라남도 여수시 울촌면 득실길 * * - *	2026-04-01	2026-04-10	반송불능(기타)
98	주*은	1076054354269	(59604)전라남도 여수시 울촌면 득실길 * * - *	2026-04-01	2026-04-10	반송불능(기타)
99	최*례	1076054354275	(59604)전라남도 여수시 울촌면 조화길 * * - * *	2026-04-01	2026-04-10	반송불능(기타)
100	탁*남	1076054354276	(59604)전라남도 여수시 울촌면 득실길 * * - * *	2026-04-01	2026-04-06	배달완료 전*례 (배우자)

# 공시송달 조서

○ 송달내용: 2026년도 지적재조사사업 조화 득실지구 지적재조사 측량·조사 실시 안내문

순번	성명	등기번호	주소	발송일자	배달일자	배달결과
101	한 * 숙	1076054354281	(59646)전라남도 여수시 선원4길 * *, * * * 동 * * * * 호 (선원동)	2026-04-01	2026-04-06	배달완료 정 * 근 (배우자)
102	강 * 순	1076054354090	(21331), 인천광역시 부평구 주부도로 * * *, * * * 동 * * * * 호(갈산동)	2026-04-01	2026-04-13	반송불능(기타)
103	박 * 운	1076054354135	(59655), 전라남도 여수시 소라면 죽림로 * *, * * * 동 * * * * 호	2026-04-01	2026-04-10	반송불능(기타)
104	서 * 하	1076054354165	(47538), 부산광역시 연제구 거제대로214번길 * * - * *	2026-04-01	2026-04-10	반송불능(기타)
105	서 * 희	1076054354166	(08321), 서울특별시 구로구 남부순환로105길 * * * - * *, * * * 호(가리봉동)	2026-04-01	2026-04-10	반송불능(기타)
106	서 * 재	1076054354180	(57984), 전라남도 순천시 해룡면 기적의도서관길 * *, * * * 동 * * * * 호	2026-04-01	2026-04-13	배달완료 김 * 진 (자녀)
107	서 * 원	1076054354188	(57793), 전라남도 광양시 향만10로 * * *, * * * 동 * * * * 호 (중동)	2026-04-01	2026-04-13	반송불능(폐문부재)
108	시 * 운	1076054354213	(05733), 서울특별시 송파구 마천로35길 * *, * * * 동 * * * * 호(마천동)	2026-04-01	2026-04-06	반송불능(수취인불명)
109	주 * 선	1076054354268	(59604), 전라남도 여수시 울촌면 조화길 * * - * *	2026-04-01	2026-04-10	반송불능(기타)
110	김 * 례	1076054354125	(10030), 경기도 김포시 통진읍 마송2로 * * - * *	2026-04-01	2026-04-08	배달완료 김 * 순 (부모)
111	서 * 천	1076054354167	(59602), 전라남도 여수시 울촌면 울촌로 * *, * * 동 * * * * 호	2026-04-01	2026-04-10	반송불능(기타)
112	서 * 팔	1076054354189	(59604), 전라남도 여수시 울촌면 조화길 * * * - *	2026-04-01	2026-04-06	배달완료 서 * 은 (기타)
113	서 * 균	1076054354190	(13805), 경기도 과천시 희망1길 * * *, * * * 동 * * * * 호	2026-04-01	2026-04-03	반송불능(수취인불명)
114	주 * 미	1076054354266	(58017)전라남도 순천시 해룡면 신대로 * *, * * * 동 * * * * 호	2026-04-01	2026-04-06	배달완료 김 * 현 (자녀)
115	차 * 철	1076054354272	(57969), 전라남도 순천시 장선배기길 * * *, * * * 동 * * * * 호(조례동)	2026-04-01	2026-04-10	반송불능(폐문부재)
116	김 * 자	1076054354120	(59604)전라남도 여수시 울촌면 득실길 * *	2026-04-01	2026-04-10	반송불능(기타)
117	서 * 오	1076054354174	(18118), 경기도 오산시 청학로147번길 * *, * * * 동 * * * * 호	2026-04-01	2026-04-10	반송불능(기타)
118	서 * 흘	1076054354181	(59604), 전라남도 여수시 울촌면 득실길 * * - * *	2026-04-01	2026-04-10	반송불능(기타)
119	서 * 두	1076054354191	(10823)경기도 파주시 문산읍 문향로 * * *, * * * 동 * * * * 호	2026-04-01	2026-04-03	배달완료 김 * 덕 (대리수령인)
120	서 * 문	1076054354194	(57994), 전라남도 순천시 하풍아랫길 * * *	2026-04-01	2026-04-07	배달완료 김 * 순 (자녀)

# 공시송달 조서

○ 송달내용: 2026년도 지적재조사사업 조화 득실지구 지적재조사 측량·조사 실시 안내문

순번	성명	등기번호	주소	발송일자	배달일자	배달결과
121	이 * 진	1076054354226	(59604), 전라남도 여수시 울촌면 득실길 * * - * *	2026-04-01	2026-04-10	반송불능(기타)
122	장 * 선	1076054354237	(05096)서울특별시 광진구 능동로4길 * *, * 동 * * * * 호 (자양동)	2026-04-01	2026-04-07	배달완료 조 * 익 (경비원)

## 공유수면 점·사용 허가를 위한 이해관계자 등의 의견 수렴 공고

공유수면 점·사용 허가 신청이 접수됨에 따라 「공유수면 관리 및 매립에 관한 법률」 제8조제7항 및 동법 시행령 제9조의2제1항에 따라 이해관계자 등의 의견수렴을 위해 아래와 같이 공고하오니, 의견이 있으신 분들은 기한 내 의견을 제출해주시기 바랍니다.

2026. 5. 4.

# 여 수 시 장

### 1. 신청개요

신청인	점용·사용 장소	목적	면적	사용기간
주식회사 해림	여수시 남면 유송리 524-2번지 지선 전면 해상 일원 (13개소)	여수 금오도 해상교량 건설공사 기본 및 실시설계 용역을 위한 지반조사	3,513㎡ (399㎡ × 7개소 / 120㎡ × 6개소)	허가일로부터 180일

### 2. 공람장소, 공람기간

- 공람장소: 여수시 해양정책과
- 공람기간: 2026. 5. 4. ~ 2026. 5. 18.


### 3. 의견제출기간 및 방법

- 제출기간: 2026. 5. 4. ~ 2026. 5. 18.
- 제출방법: 의견제출서 서식에 맞춰 제출
- 제출처: 등기우편(여수시 신월로 648, 4층 해양정책과)  
전자우편(akdonglee@korea.kr)
- 담당자: 공유수면관리팀 행정9급 이기연

4. 기타 문의사항은 여수시 해양정책과(☎659-3972)로 문의주시기 바랍니다.

□ 위치도


지반조사 위치 평면도(1/3)

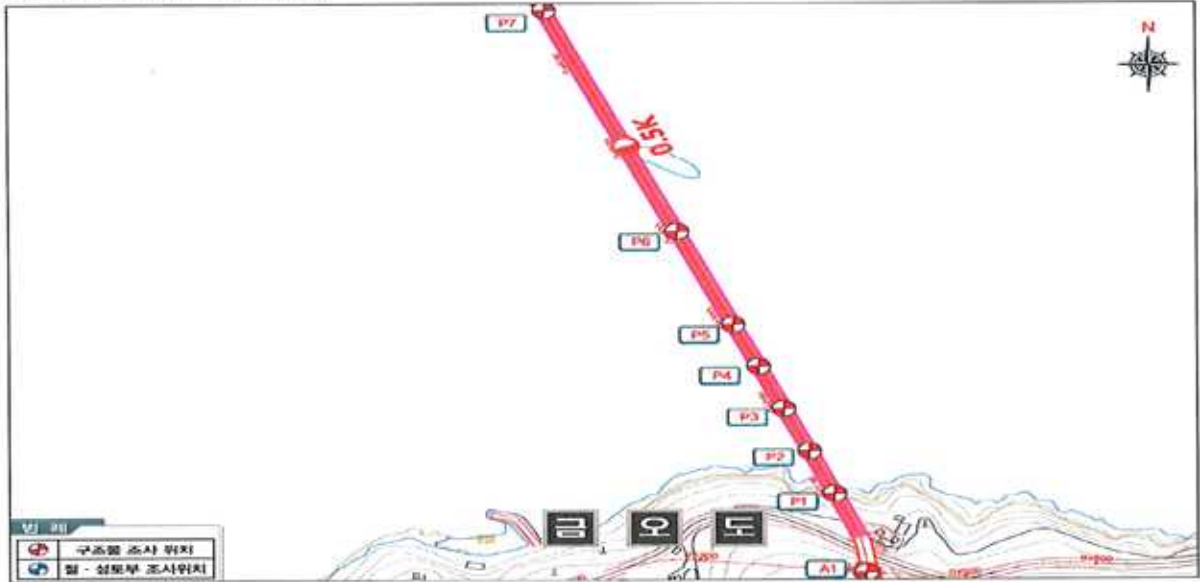

지반조사 위치 좌표

구분	측점	X 위도	Y 경도	구분	측점	X 위도	Y 경도
P2	STA	217779.1523	268000.7448	P5	STA	217918.0359	267944.0761
	0+140	34° 33' 11.5"	127° 44' 27.2"		0+290	34.33' 16.0"	127° 44' 25.0"
P3	STA	217825.4468	267981.8553	P6	STA	218016.1803	267904.0303
	0+190	34° 33' 13.0"	127° 44' 26.4"		0+396	34° 33' 19.2"	127° 44' 23.7"
P4	STA	217871.7414	267962.9657	P7	STA	218256.9119	267805.8045
	0+240	34° 33' 14.5"	127° 44' 25.7"		0+656	34° 33' 27.1"	127° 44' 19.6"


지반조사 위치 평면도(2/3)

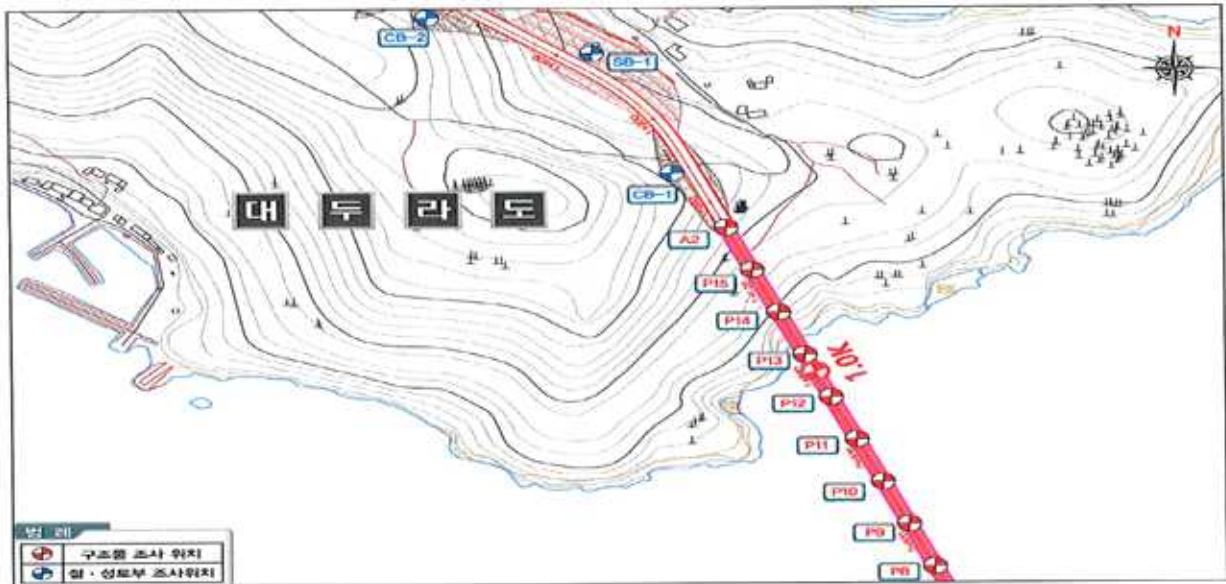

지반조사 위치 좌표

구분	측점	X 위도	Y 경도	구분	측점	X 위도	Y 경도
P8	STA	218362.4635	267762.7363	P11	STA	218501.3471	267706.0677
	0+770	34.33' 30.5"	127° 44' 18.0"		0+920	34° 33' 35.0"	127° 44' 15.8"
P9	STA	218408.7580	267743.8468	P12	STA	218547.6416	267687.1781
	0+820	34° 33' 32.0"	127° 44' 17.3"		0+970	34° 33' 36.5"	127° 44' 15.1"
P10	STA	218455.0526	267724.9572				
	0+870	34° 33' 33.5"	127° 44' 16.5"				

▶ 지반조사 위치 평면도(3/3)

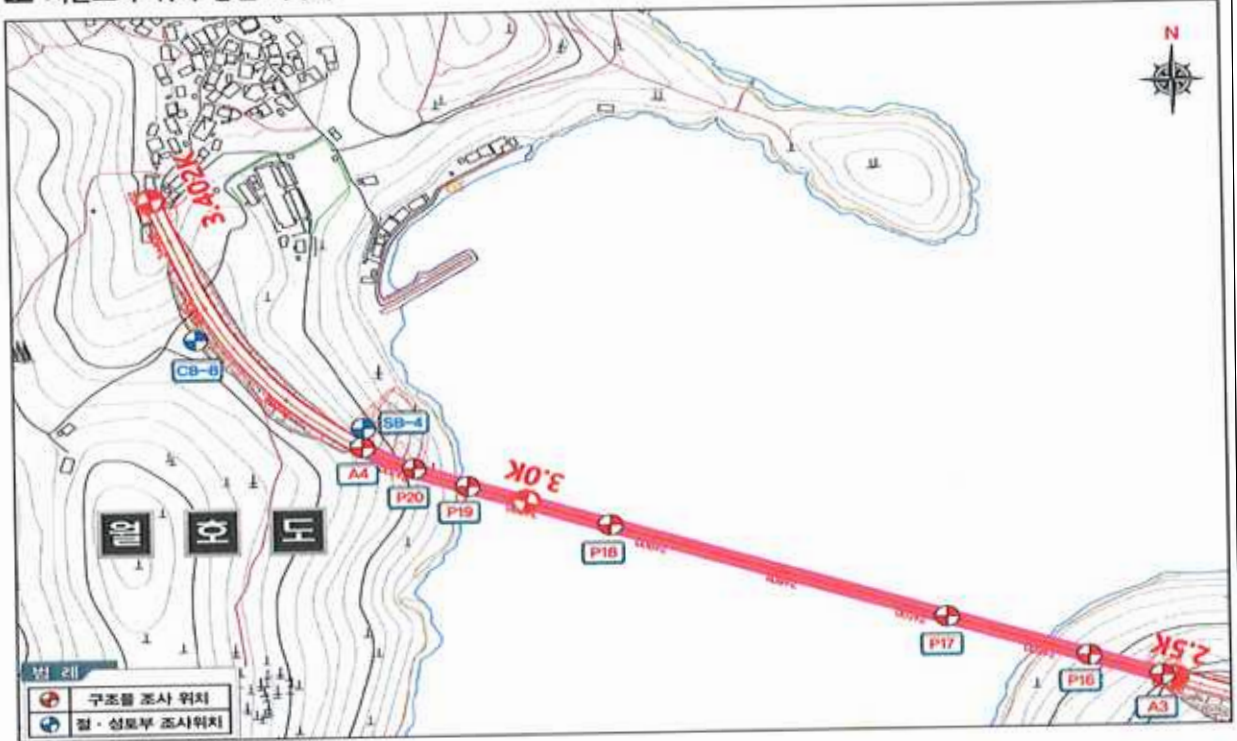

▶ 지반조사 위치 좌표

구분	측점	X	Y	구분	측점	X	Y
		위도	경도			위도	경도
P17	STA	219711.4668	266824.5680	P18	STA	219795.9430	266578.6742
	2+671	34° 34' 14.5"	127° 43' 41.6"		2+931	34° 34' 17.3"	127° 43' 31.9"

# 의견제출서

※ 아래의 유의사항을 읽고 작성하시기 바랍니다.

의견제출인	성명	
	주소	전화번호

의견제출 내용	의견	
	기타	

「공유수면 및 매립에 관한 법률」 제8조제7항, 동법 시행령 제9조의2제1항에 따라 위와 같이 의견을 제출합니다.

년 월 일

의견제출인

(서명 또는 인)

귀하 여수시장(해양정책과)

## 유의사항

- 기재란이 부족한 경우에는 별지를 사용하실 수 있습니다.
- 증거자료 등을 첨부하실 수 있습니다.
- 위 의견제출과 관련하여 문서를 받으신 경우에는 문서번호와 일자를 ①란에 함께 기재하여 주시기 바랍니다.

# 주택건설공사 안전점검 수행기관 지정 개찰결과 공고

「여수 소재지구 A4블록 공동주택 신축공사」에 대한 “주택건설공사 안전점검 수행기관 지정 공고” 개찰 결과를 다음과 같이 공고합니다.

## 1. 사업개요

- 사업명: 여수 소재지구 A4블록 공동주택 신축공사
- 위치: 전라남도 여수시 소호동 여수소재지구 A4블록
- 사업주체: 여수소재피에프브이(주) [박병엽, 이탁기]  
                  중흥토건(주) [김해근]
- 규모: 지하3층/지상25층, 아파트 7동, 공동주택(아파트) 및 부대복리시설

## 2. 추첨가격 및 예정가격

- 추첨가격: 2, 3, 12, 13
- 예정가격: 146,673,925원

## 3. 개찰결과

- 입찰참여업체: (주)정진이앤씨 등 9개 업체
- 개찰일시: 2026. 5. 4.(월) (장소: 국가종합전자조달시스템)
- 예비순위(상위 3개 업체)
  - 1위업체: (주)정진이앤씨 [정찬욱]
  - 2위업체: (주)케이제이구조기술사사무소 [김정수]
  - 3위업체: 대한건설기술단(주) [김보현]
- 탈락업체: **종합평점 95점 미만**
  - 개찰 1순위: 주식회사 미스터스트럭처기술사사무소[김장윤]
  - 개찰 2순위: 주식회사 정구조엔지니어링 [정우정]

#### 4. 행정사항

예비순위 상위 3개 업체는 본 공고 안전점검 수행기관 지정절차 및 방법에 따라 사실확인 제출 서류를 2026. 5. 13.(수) 18:00까지 우리 시(허가과)에 제출하여야 하며, 기한 내 미제출 시 안전점검 지정 대상에서 제외됩니다.

2026. 5. 4.

여 수 시 장

여수시 공고 제2026-1480호

주·정차위반 과태료 처분 사전통지 및 감경고지서  
반송분 공시송달 공고

「도로교통법」 제32조 내지 제34조 규정을 위반한 차량에 대해 「질서위반행위규제법」 제16조 규정(사전통지 및 의견제출)에 따라 같은 법 제17조 규정에 의거 주정차과태료 부과 전에 처분내용을 사전에 통지하고자 주정차위반 과태료 사전통지서를 우편 발송하였으나, 수취인불명, 이사불명 등 사유로 우편물이 반송됨에 따라 「행정절차법」 제14조 제4항의 규정에 의거 다음과 같이 공시송달 공고합니다.

2026. 5. 6.

여 수 시 장

1. 공고기간: 2026. 5. 6. ~ 2026. 5. 20. (15일)
2. 대 상 자: 불임참조(인천광역시 남동구 소래역동로, 김\*표 등 97건)
3. 공고내용
  - 가. 귀하의 소유차량이 주정차위반으로 단속카메라(고정,이동식)또는 안전신문고로 단속되었기에 도로교통법 제160조 제3항의 규정에 따라 주정차위반 사전통지서 및 감경고지서를 보내드립니다.
  - 나. 위 사전통지의 내용에 의견이 있으신 경우, 공고기간 내 여수시 주차차량과로 방문하거나 우편, 팩스(☎061-659-5864)를 통해 의견을 제출하여 주시기 바랍니다.
  - 다. 의견제출 기한내에 의견을 제출하지 않을 경우 의견이 없는 것으로 간주하여 질서위반행위규제법에 따라 과태료 처분됨을 알려드립니다.

※ 단 공고기간 내에 의견제출 없이 자진납부하는 경우 20% 감경됨.
4. 기타 자세한 사항은 여수시청 주차차량과(☎061-659-4156)로 문의하여 주시기 바랍니다.

주정차 위반 과태료 부과(독촉)고지서 공시송달대상자 내역 (2026. 4. 1. ~ 2026. 4. 30.)

연번	납부자명	부과대상	단속일시	단속장소	반송 주소	부과내용	반송사유	비고
1	이*호	19라****	2026-01-20 20:15	더미장원	전라남도 여주시 무선로	정기	수취인불명	
2	김*식	85나****	2026-01-29 10:14	중흥식품	전라남도 여주시 대경도3길	정기	이사불명	
3	임*표	51버****	2026-01-29 20:33	여천로컬푸드	전라남도 순천시 삼산4길	정기	반송함 투입	
4	이*섭	68너****	2026-02-25 10:10	골드앤골드	전라남도 여주시 시청동1길	정기	반송함 투입	
5	주식회사 영**건	255주****	2026-02-20 10:01	쌍용더플래티넘	전라남도 여주시 만성로	정기	반송함 투입	
6	이*정	143하****	2026-03-03 12:26	친구포차	부산광역시 남구 용소로13번길	정기	수취인불명	
7	(주)경**사	62주****	2026-02-07 15:18	시민회관	전라남도 여주시 여수산단4로	정기	이사불명	
8	허*용	07모****	2026-03-04 10:55	LG화학	전라남도 광양시 광양읍 예구4길	정기	반송함 투입	
9	한*훈	152라****	2026-03-05 16:22	여서로터리(새마을금고)	전라남도 여주시 통제영3길	정기	반송함 투입	
10	김*예	314주****	2026-02-25 10:42	대광로제비앙 상가동	전라남도 여주시 남면 우실해안길	정기	수취인불명	
11	정*용	25무****	2026-03-16 15:39	봉산초등학교	전라남도 여주시 여서동5길	정기	수취인불명	
12	주식회사 세***지	801보****	2026-01-23 20:22	공영주차장	전라남도 광양시 광양읍 서북로	정기	이사불명	
13	한*훈	152라****	2026-03-02 16:41	한려식당	전라남도 여주시 통제영3길	정기	반송함 투입	
14	김*웅	18머****	2026-02-28 22:13	탐앤탐스	전라남도 목포시 부흥로	정기	반송함 투입	
15	미래*****사	303무****	2026-01-22 08:48	여수중앙병원	전라남도 여주시 둔덕7길	정기	반송함 투입	
16	주*지	172하****	2026-01-31 10:46	기업은행	경기도 평택시 매봉산1길	정기	반송함 투입	
17	김*갑	35수****	2026-01-31 09:57	수자원공사	전라남도 여주시 여문문화길	정기	반송함 투입	
18	최*희	33루****	2026-01-31 14:50	쌍용 플래티넘 KT뒤쪽	울산광역시 울주군 온양읍 보곡1길	정기	반송함 투입	
19	이*진	226호****	2026-01-27 14:18	강남스타일	전라남도 여주시 여문2로	정기	주소불명	
20	최*정	221너****	2026-02-27 14:04	황금코다리	전라남도 여주시 여문2로	정기	반송함 투입	
21	김*한	156하****	2026-02-19 10:26	여문로 송원백화점	전라남도 여주시 무선5길	정기	반송함 투입	
22	박*희	221하****	2026-02-03 14:41	신기초등학교	전라남도 여주시 내동1길	정기	이사불명	
23	장*림	222하****	2026-01-29 12:31	중앙동 선어시장	서울특별시 서대문구 이화여대길	정기	수취인불명	
24	(주)뉴***광	전남70자****	2026-02-14 20:00	알뜰주유소	전라남도 여주시 소라면 여순로	정기	이사불명	
25	김*수	221호****	2026-01-26 11:55	용기공원공영주차장	전북특별자치도 남원시 농원길	정기	반송함 투입	
26	한*현	17고****	2026-01-27 16:00	여천로컬푸드	전라남도 여주시 장성5길	정기	수취인불명	
27	정*조	93가****	2026-01-25 11:08	어항단지입구교차로	전라남도 광양시 옥곡면 명주로	정기	이사불명	
28	송*름	42모****	2026-01-26 14:23	쌍용더플래티넘	전북특별자치도 전주시 완산구 척동6길	정기	반송함 투입	
29	한*훈	152라****	2026-01-24 08:20	한려식당	전라남도 여주시 통제영3길	정기	반송함 투입	
30	유*기	188더****	2026-01-29 15:09	여천시외버스터미널앞	전라남도 여주시 안산1길	정기	이사불명	
31	골***카(주)	77허****	2026-01-24 11:38	여객선터미널앞	충청남도 천안시 서북구 오성6길	정기	반송함 투입	
32	염*중	27저****	2026-02-07 14:03	선소공영주차장앞	전라남도 여주시 소호로	정기	반송함 투입	
33	박*희	221하****	2026-01-28 14:34	쌍용 플래티넘 KT뒤쪽	전라남도 여주시 내동1길	정기	이사불명	
34	더엑 *****)	165하****	2026-02-11 14:25	올포유	전남 여주시 소라면 죽림중앙로	정기	이사불명	
35	(주)공*****즈	229하****	2026-03-02 14:20	이순신광장	대구광역시 동구 메디밸리로	정기	주소불명	
36	최*률	153호****	2024-10-10 13:05	여천로컬푸드	대전광역시 서구 대덕대로111번길	독촉	반송함 투입	
37	최*률	153호****	2024-11-19 09:57	백제관	대전광역시 서구 대덕대로111번길	독촉	반송함 투입	
38	최*희	33루****	2025-09-21 15:35	부영3차사거리	울산광역시 울주군 온양읍 보곡1길	정기	반송함 투입	
39	정*권	163노****	2025-02-25 20:29	선소공영주차장	전라남도 여주시 장성3길	독촉	반송함 투입	
40	정*권	163노****	2025-05-03 10:01	흥국실내체육관사거리	전라남도 여주시 장성3길	독촉	반송함 투입	
41	황*한	245너****	2025-05-09 14:18	하이오	서울특별시 강남구 테헤란로43길	독촉	반송함 투입	
42	안*훈	37수****	2025-10-25 18:38	용기공원공영주차장	서울특별시 금천구 시흥대로149길	정기	반송함 투입	

43	ZH*****U	141호****	2025-04-26 14:57	CU 여수바다사랑점	전라남도 순천시 연향1로	독촉	반송함 투입	
44	서*은	25두****	2025-08-30 07:24	웅천동 웅천공영주차장앞	전라남도 여수시 무선3길	독촉	반송함 투입	
45	최*률	153호****	2024-12-16 15:46	여천로컬푸드	대전광역시 서구 대덕대로111번길	독촉	반송함 투입	
46	윤*영	42도****	2026-01-25 12:49	중앙동 선어시장	전라남도 여수시 당산1길	독촉	수취인불명	
47	홍*용	342라****	2026-01-22 12:45	미평주민센터	전라남도 여수시 미평3길	독촉	이사불명	
48	이*권	11루****	2026-01-04 10:41	맛찬들왕소금구이	전라남도 여수시 상암로	독촉	반송함 투입	
49	LI*****G	09구****	2026-02-04 14:25	대성빌딩	충청북도 청주시 청원구 오창읍 양청길	정기	반송함 투입	
50	김*민	83모****	2026-01-31 10:01	공영주차장	전라남도 여수시 여천체육공원길	독촉	반송함 투입	
51	YU***** Y	32머****	2026-01-21 21:21	여문로 송원백화점	충청남도 논산시 중앙로384번길	독촉	반송함 투입	
52	박*규	46구****	2026-01-08 16:14	스타벅스	충청북도 청주시 서원구 경신로	독촉	반송함 투입	
53	김*웅	18머****	2026-02-02 08:24	여도초등학교	전라남도 목포시 부흥로	정기	반송함 투입	
54	김*웅	18머****	2026-02-02 08:24	여도초등학교	전라남도 목포시 부흥로	독촉	반송함 투입	
55	조*현	244서****	2026-01-20 20:44	웅천비고시티	전라남도 순천시 봉화2길	정기	반송함 투입	
56	조*현	244서****	2026-01-20 20:44	웅천비고시티	전라남도 순천시 봉화2길	독촉	반송함 투입	
57	주식회사 섬*** 텨	84부****	2026-01-08 07:31	신기아파트앞교통섬	광주광역시 서구 하남대로550번길	독촉	반송함 투입	
58	김*웅	18머****	2025-12-29 21:05	탐앤탐스	전라남도 목포시 부흥로	독촉	반송함 투입	
59	김*웅	18머****	2025-12-26 18:39	영커피	전라남도 목포시 부흥로	독촉	반송함 투입	
60	황*휘	18더****	2026-02-10 13:43	포레나 디아일랜드	전라남도 여수시 웅남4길	독촉	이사불명	
61	ZA*****N	25부****	2026-01-05 14:31	대성빌딩	충청북도 청주시 청원구 오창읍 양청길	정기	반송함 투입	
62	ZA*****N	25부****	2026-01-05 14:31	대성빌딩	충청북도 청주시 청원구 오창읍 양청길	독촉	반송함 투입	
63	참교*****)	107너****	2026-01-01 12:08	여수시 선거관리위원회	전라남도 여수시 대통2길	독촉	반송함 투입	
64	김*서	817무****	2025-12-13 16:35	축산이야기	인천광역시 미추홀구 경인로	독촉	수취인불명	
65	오*미	283거****	2025-11-22 16:11	광무체육관	전라남도 여수시 소호4길	정기	반송함 투입	
66	고구***** 사	24호****	2026-01-21 09:14	교동시장입구	서울특별시 금천구 벚꽃로	독촉	수취인불명	
67	박*규	33우****	2026-02-07 12:12	서교동오거리	전라남도 여수시 돌산읍 남외길	독촉	수취인불명	
68	이*창	120하****	2026-01-05 10:04	올포유	전라남도 여수시 여문2로	독촉	반송함 투입	
69	서*훈	181허****	2025-11-26 19:11	여객선터미널앞	인천광역시 미추홀구 미추홀대로	독촉	수취인불명	

## 여수시 공고 제2026-1481호

### 주정차위반 과태료 부과(독촉) 고지서 반송분 공시송달 공고

「도로교통법」 제32조 내지 제34조 규정을 위반한 차량에 대해 주정차위반 과태료 부과분(독촉) 고지서를 우편 발송하였으나 납부의무자의 수취인불명, 이사불명 등의 사유로 우편물이 반송됨에 따라 「행정절차법」 제14조 제4항에 따라 아래와 같이 공고합니다.

2026. 5. 6.

## 여 수 시 장

1. 공고기간: 2026. 5. 6. ~ 2026. 5. 20. (15일)
2. 대 상 자: 불임참조(전라남도 여수시 무선로, 이\*호 등 69건)
3. 공고내용

#### 부과 고지서 반송

가. 상기 과태료처분 대상자는 공고일로부터 14일이 경과한 때로부터 60일 이내 여수시청 주차차량과에 서면으로 이의제기를 할 수 있습니다.

나. 이의제기가 없을 경우 과태료 대상자는 조속한 시일 내에 고지서를 발부 받아 금융기관 및 전국 농협 및 우체국 등에 납부하여 주시기 바랍니다

#### 독촉 고지서 반송

가. 『질서위반행위규제법』 제24조의 규정에 따라, 납부기한을 경과한 날부터 체납된 과태료에 대하여 최초 체납 금액의 3%의 가산금이 부과되고, 이후 매 1개월이 경과할 때마다 1.2%의 증가산금(최고60개월까지 최대75%)이 부과됩니다.

나. 과태료를 납부하지 않을 시 『국세징수법』 제24조 및 『지방세징수법』 제33조의 규정에 따라 재산이 압류 될 수 있습니다.

4. 기타 자세한 사항은 여수시청 주차차량과(☎061-659-4156)로 문의하여 주시기 바랍니다.

주정차 위반 과태료 부과(독촉)고지서 공시송달대상자 내역 (2026. 4. 1. ~ 2026. 4. 30.)

연번	납부자명	부과대상	단속일시	단속장소	반송 주소	부과내용	반송사유	비고
1	이*호	19라****	2026-01-20 20:15	더미장원	전라남도 여수시 무선로	정기	수취인불명	
2	김*식	85나****	2026-01-29 10:14	중흥식품	전라남도 여수시 대경도3길	정기	이사불명	
3	임*표	51버****	2026-01-29 20:33	여천로컬푸드	전라남도 순천시 삼산4길	정기	반송함 투입	
4	이*섭	68너****	2026-02-25 10:10	골드앤골드	전라남도 여수시 시청동1길	정기	반송함 투입	
5	주식회사 영**건	255주****	2026-02-20 10:01	쌍용더플래티넘	전라남도 여수시 만성로	정기	반송함 투입	
6	이*정	143하****	2026-03-03 12:26	친구포차	부산광역시 남구 용소로13번길	정기	수취인불명	
7	(주)경**사	62주****	2026-02-07 15:18	시민회관	전라남도 여수시 여수산단4로	정기	이사불명	
8	허*용	07모****	2026-03-04 10:55	LG화학	전라남도 광양시 광양읍 예구4길	정기	반송함 투입	
9	한*훈	152라****	2026-03-05 16:22	여서로터리(새마을금고)	전라남도 여수시 통제영3길	정기	반송함 투입	
10	김*예	314주****	2026-02-25 10:42	대광로제비앙 상가동	전라남도 여수시 남면 우실해안길	정기	수취인불명	
11	정*용	25무****	2026-03-16 15:39	봉산초등학교	전라남도 여수시 여서동5길	정기	수취인불명	
12	주식회사 세***지	801보****	2026-01-23 20:22	공영주차장	전라남도 광양시 광양읍 서북로	정기	이사불명	
13	한*훈	152라****	2026-03-02 16:41	한려식당	전라남도 여수시 통제영3길	정기	반송함 투입	
14	김*웅	18머****	2026-02-28 22:13	탐앤탐스	전라남도 목포시 부흥로	정기	반송함 투입	
15	미래*****사	303무****	2026-01-22 08:48	여수중앙병원	전라남도 여수시 둔덕7길	정기	반송함 투입	
16	주*지	172하****	2026-01-31 10:46	기업은행	경기도 평택시 매봉산1길	정기	반송함 투입	
17	김*갑	35수****	2026-01-31 09:57	수자원공사	전라남도 여수시 여문문화길	정기	반송함 투입	
18	최*희	33루****	2026-01-31 14:50	쌍용 플래티넘 KT뒤쪽	울산광역시 울주군 온양읍 보곡1길	정기	반송함 투입	
19	이*진	226호****	2026-01-27 14:18	강남스타일	전라남도 여수시 여문2로	정기	주소불명	
20	최*정	221너****	2026-02-27 14:04	황금코다리	전라남도 여수시 여문2로	정기	반송함 투입	
21	김*한	156하****	2026-02-19 10:26	여문로 송원백화점	전라남도 여수시 무선5길	정기	반송함 투입	
22	박*희	221하****	2026-02-03 14:41	신기초등학교	전라남도 여수시 내동1길	정기	이사불명	
23	장*림	222하****	2026-01-29 12:31	중앙동 선어시장	서울특별시 서대문구 이화여대길	정기	수취인불명	
24	(주)뉴***광	전남70자****	2026-02-14 20:00	알뜰주유소	전라남도 여수시 소라면 여순로	정기	이사불명	
25	김*수	221호****	2026-01-26 11:55	용기공원공영주차장	전북특별자치도 남원시 농원길	정기	반송함 투입	
26	한*현	17고****	2026-01-27 16:00	여천로컬푸드	전라남도 여수시 장성5길	정기	수취인불명	
27	정*조	93가****	2026-01-25 11:08	어항단지입구교차로	전라남도 광양시 옥곡면 명주로	정기	이사불명	
28	송*름	42모****	2026-01-26 14:23	쌍용더플래티넘	전북특별자치도 전주시 완산구 척동6길	정기	반송함 투입	
29	한*훈	152라****	2026-01-24 08:20	한려식당	전라남도 여수시 통제영3길	정기	반송함 투입	
30	유*기	188더****	2026-01-29 15:09	여천시외버스터미널앞	전라남도 여수시 안산1길	정기	이사불명	
31	골***카(주)	77허****	2026-01-24 11:38	여객선터미널앞	충청남도 천안시 서북구 오성6길	정기	반송함 투입	
32	염*중	27저****	2026-02-07 14:03	선소공영주차장앞	전라남도 여수시 소호로	정기	반송함 투입	
33	박*희	221하****	2026-01-28 14:34	쌍용 플래티넘 KT뒤쪽	전라남도 여수시 내동1길	정기	이사불명	
34	더엑 *****)	165하****	2026-02-11 14:25	올포유	전남 여수시 소라면 죽림중앙로	정기	이사불명	
35	(주)공*****즈	229하****	2026-03-02 14:20	이순신광장	대구광역시 동구 메디밸리로	정기	주소불명	
36	최*률	153호****	2024-10-10 13:05	여천로컬푸드	대전광역시 서구 대덕대로111번길	독촉	반송함 투입	
37	최*률	153호****	2024-11-19 09:57	백제관	대전광역시 서구 대덕대로111번길	독촉	반송함 투입	
38	최*희	33루****	2025-09-21 15:35	부영3차사거리	울산광역시 울주군 온양읍 보곡1길	정기	반송함 투입	
39	정*권	163노****	2025-02-25 20:29	선소공영주차장	전라남도 여수시 장성3길	독촉	반송함 투입	
40	정*권	163노****	2025-05-03 10:01	흥국실내체육관사거리	전라남도 여수시 장성3길	독촉	반송함 투입	
41	황*한	245너****	2025-05-09 14:18	하이오	서울특별시 강남구 테헤란로43길	독촉	반송함 투입	
42	안*훈	37수****	2025-10-25 18:38	용기공원공영주차장	서울특별시 금천구 시흥대로149길	정기	반송함 투입	

43	ZH*****U	141호****	2025-04-26 14:57	CU 여수바다사랑점	전라남도 순천시 연향1로	독촉	반송함 투입	
44	서*은	25두****	2025-08-30 07:24	웅천동 웅천공영주차장앞	전라남도 여수시 무선3길	독촉	반송함 투입	
45	최*률	153호****	2024-12-16 15:46	여천로컬푸드	대전광역시 서구 대덕대로111번길	독촉	반송함 투입	
46	윤*영	42도****	2026-01-25 12:49	중앙동 선어시장	전라남도 여수시 당산1길	독촉	수취인불명	
47	홍*용	342라****	2026-01-22 12:45	미평주민센터	전라남도 여수시 미평3길	독촉	이사불명	
48	이*권	11루****	2026-01-04 10:41	맛찬들왕소금구이	전라남도 여수시 상암로	독촉	반송함 투입	
49	LI*****G	09구****	2026-02-04 14:25	대성빌딩	충청북도 청주시 청원구 오창읍 양청길	정기	반송함 투입	
50	김*민	83모****	2026-01-31 10:01	공영주차장	전라남도 여수시 여천체육공원길	독촉	반송함 투입	
51	YU***** Y	32머****	2026-01-21 21:21	여문로 송원백화점	충청남도 논산시 중앙로384번길	독촉	반송함 투입	
52	박*규	46구****	2026-01-08 16:14	스타벅스	충청북도 청주시 서원구 경신로	독촉	반송함 투입	
53	김*웅	18머****	2026-02-02 08:24	여도초등학교	전라남도 목포시 부흥로	정기	반송함 투입	
54	김*웅	18머****	2026-02-02 08:24	여도초등학교	전라남도 목포시 부흥로	독촉	반송함 투입	
55	조*현	244서****	2026-01-20 20:44	웅천비고시티	전라남도 순천시 봉화2길	정기	반송함 투입	
56	조*현	244서****	2026-01-20 20:44	웅천비고시티	전라남도 순천시 봉화2길	독촉	반송함 투입	
57	주식회사 섬*** 텨	84부****	2026-01-08 07:31	신기아파트앞교통섬	광주광역시 서구 하남대로550번길	독촉	반송함 투입	
58	김*웅	18머****	2025-12-29 21:05	탐앤탐스	전라남도 목포시 부흥로	독촉	반송함 투입	
59	김*웅	18머****	2025-12-26 18:39	영커피	전라남도 목포시 부흥로	독촉	반송함 투입	
60	황*휘	18더****	2026-02-10 13:43	포레나 디아일랜드	전라남도 여수시 웅남4길	독촉	이사불명	
61	ZA*****N	25부****	2026-01-05 14:31	대성빌딩	충청북도 청주시 청원구 오창읍 양청길	정기	반송함 투입	
62	ZA*****N	25부****	2026-01-05 14:31	대성빌딩	충청북도 청주시 청원구 오창읍 양청길	독촉	반송함 투입	
63	참교*****)	107너****	2026-01-01 12:08	여수시 선거관리위원회	전라남도 여수시 대통2길	독촉	반송함 투입	
64	김*서	817무****	2025-12-13 16:35	축산이야기	인천광역시 미추홀구 경인로	독촉	수취인불명	
65	오*미	283거****	2025-11-22 16:11	광무체육관	전라남도 여수시 소호4길	정기	반송함 투입	
66	고구***** 사	24호****	2026-01-21 09:14	교동시장입구	서울특별시 금천구 벚꽃로	독촉	수취인불명	
67	박*규	33우****	2026-02-07 12:12	서교동오거리	전라남도 여수시 돌산읍 남외길	독촉	수취인불명	
68	이*창	120하****	2026-01-05 10:04	올포유	전라남도 여수시 여문2로	독촉	반송함 투입	
69	서*훈	181허****	2025-11-26 19:11	여객선터미널앞	인천광역시 미추홀구 미추홀대로	독촉	수취인불명	

# 「제7회 섬의 날」 행사 대행 용역 선정을 위한 제안서 (예비)평가위원 공개모집 공고

여수시에서 시행하는 「제7회 섬의 날」 행사 대행 용역의 사업 수행능력과 제안 내용을 공정하고 투명하게 평가하기 위하여 '협상에 의한 계약' 제안서 평가위원을 공개모집 하오니 많은 참여 바랍니다.

2026. 5. 7.

여수시장

## 1. 사업개요

가. 사업명 : 「제7회 섬의 날」 행사 대행 용역

나. 위치 : 여수세계박람회장 일원

다. 주최/주관 : 행정안전부 / 전라남도, 여수시

라. 사업비 : 금1,949,000,000원(금일십구억사천구백만원)

마. 사업기간 : 착수일 ~ '26. 10. 30.

바. 사업내용

### 1) 제7회 섬의 날 행사 기획·준비·진행 등 전반적인 행사 운영

- 효율적인 행사장 공간 활용 및 관람 동선 마련
- 행사장 운영에 필요한 전기, 상하수도 연결, 관람객 편의시설 등 시스템 전반

- 행사 운영에 필요한 인력관리(선발, 교육, 배치계획 수립) 및 안전관리 (대규모 관람객에 의한 안전사고, 풍수해, 무더위 안전사고 등)
  - 온라인 및 미디어 행사 기획 및 시행
  - 행사장 출입통제, 청소, 안전관리, 주차요원, 주차공간 확보 등 쾌적한 관람환경 유지를 위한 제반조치
  - 전시회장 등 시설물 일체의 설치 및 관리
  - 행사로 인한 행사장 하자 발생 시 그에 대한 하자보수
- 2) 제7회 섬의 날 기념행사(기념식, 폐막식 등) 프로그램 기획·연출·운영
- 3) 전시회장 기획 및 설치·운영·관리
- 주제별 전시회장 배치계획 수립
    - ※ 무더위 방지 시스템(냉방)을 발주처와 협의하여 구축, 운영하여야 함
- 4) 각종 부대행사 프로그램 기획안 마련 및 실행 계획 수립
- 체험 프로그램 등 부대행사 일체 포함
- 5) 제7회 행사 관련 홍보 추진
- 주제영상 및 홍보영상 제작, 매체 홍보, 홍보물 제작·설치, 기념품 제작, 정부 정책홍보 지원, 행사 관련 홈페이지 운영 등
- 6) 행사 결과보고서(사진 및 동영상 포함한 기록물 작성), 경제효과 분석 및 정산보고서 제출
- 7) 기타 행사 개최 및 운영에 대해 발주처와 협의한 내용

사. 입찰방법 : 제한경쟁입찰(협상에 의한 계약)

## 2. 제안서 평가위원 모집계획

가. 기 간 : 2026. 5. 7.(목) ~ 5. 11.(월)

나. 모집인원 : 24명 이상(평가위원 8인의 3배수 이상)

- ※ 해당 분야별로 위원을 추천하되 평가위원 모집수가 해당 분야 평가위원수의 3배수가 되지 않을 시 접수된 모집인원 범위 내에서 추천 실시

다. 모집분야 : 섬 분야, 관광, 행사, 공연기획 등

라. 역할 : 기술능력평가 중 정성적 지표에 의한 평가

마. 자격조건(아래 자격의 어느 하나에 해당하면 신청 가능)

- 국가 또는 여주시 이외의 지방자치단체의 7급 이상 공무원으로서 해당 분야 3년 이상 근무 경험이 있는 자  
※ 섬의 날 행사 실무경험이 있는 자 우선순위
- 「공공기관 운영에 관한 법률」에 따른 공공기관 및 「지방공기업법」에 따른 지방공기업, 출자·출연기관의 기술직렬 5급 이상 직원 또는 동등 이상 경력자
- 「고등교육법」에 따른 대학(교)의 전임강사 이상인 사람 중 해당 분야 전공을 한 자
- 「국가기술자격법」에 따른 기술사 또는 관련 분야 박사(석사) 이상의 학위 소지자로서 관련 분야 1년(3년) 이상 종사자

바. 제외대상(아래 자격의 어느 하나에 해당되면 신청 제외)

- 당해 평가대상 사업과 관련하여 용역·자문·연구 등을 수행한 경우
- 당해 평가대상 사업의 시행으로 인하여 이해당사자가 되는 경우
- 최근 3년 이내에 당해 평가대상 업체에 재직한 경우
- 그 밖에 공정한 심의를 할 수 없다고 판단되는 경우  
※ 평가위원 제외대상인 자는 스스로 회피하여야 하며, 신청서 접수 후 제안사와 관련이 있는 경우 예비 명단에서 제외

### 3. 신청 안내

가. 접수장소 : 여주시청 섬박람회지원과 섬박람회지원팀

나. 접수방법 : 전자 공문서(비공개), 이메일, 팩스

- (이메일) ljsmg21@korea.kr / (팩스) 061-659-2118

※ 이메일, 팩스 제출 후 유선 확인 바람(061-659-3956)

다. 제출서류(서명날인 필수)

- 제안서 평가위원 등록신청서 1부
  - ※ 증명서류(재직증명서, 경력증명서, 학위증명서, 자격증 사본 등) 첨부
- 보안서약서 1부
- 개인정보 제공 동의서 1부

## 4. 평가위원 선정 및 평가위원회 개최 계획

가. 평가위원 선정

- 선정일 : 2026. 5. 19.(화) <예정>
- 선정인원 : 평가위원 8명
  - ※ 불참자 등을 예상하여 예비후보 3명 추가 선정
- 선정방법 : 입찰 참가업체 제안서 제출 시 업체별 예비후보자(고유번호) 추천
- 선정순서 : 다빈도순(동일한 경우 고령자순 적용)
- 선정통보 : 해당 위원에게 개별 통보
  - ※ 해당 위원과 연락이 되지 않거나 불참일 경우 예비위원에게 통보

나. 평가위원회 개최

- 일시/장소 : 2026. 5. 21.(목) 14:00 / 여수세계박람회장 삼박람회지원단 회의실 <예정>
  - ※ 계획 변경 시 사전통보
- 평가시간 : 업체별 30분(제안설명 20분, 질의응답 10분)

## 5. 기타사항

가. 평가위원으로 선정된 경우 별도의 절차 없이 위촉된 것으로 간주하며 제안서 심사 완료 시 자동 해촉됨

나. 제출된 서류는 반환하지 않고 타 목적으로 사용되지 않으며 동의 없이 공개하지 않음

- 다. 기재된 내용이 사실과 다른 경우 선정을 취소할 수 있으며, 신청자 중  
적격자가 없을 경우에는 선정하지 않을 수 있음
- 라. 신청서 제출 시 이메일 주소 및 전화번호(휴대전화) 반드시 기재 바람
- 마. 참석 평가위원에게 예산 범위 내에서 수당 지급
- 바. 문의사항 : 여수시청 섬박람회지원과 섬박람회지원팀 임정섭  
• (연락처) 061-659-3956 / (이메일) ljsmg21@korea.kr

- 붙임 1. 제안서 (예비)평가위원 등록 신청서 1부.  
2. 보안서약서 1부.  
3. 개인정보 제공 동의서 1부. 끝.

[붙임1]

## 제안서 평가위원 등록신청서

성명	생년월일		전문분야	
주택	주소 (우편번호 )			
	전화번호		휴대폰	
직장	직장명		직위(직급)	
	주소 (우편번호 )			
	전화번호		팩스번호	
	E-mail			
학력사항	취득연월	학교	학위	전공
		이수·졸업·수료·기타	학사·석사·박사	
경력사항	근무기간	근무처	직위	주요업무
자격증 보유현황	취득연월	자격증명	인가·관리기관	비고
주요저서 및 논문				
기타사항				

위와 같이 「제7회 섬의 날」 행사 대행 용역의 제안서 평가위원 등록 신청서를 제출합니다.

붙임: 증빙서류 각 1부.

2026. . .

작성자 : (서명 또는 인)

여수시장 귀하

[참고]

## 【등록신청서 작성 시 유의사항】

1. E-mail 제출 시에는 작성 후 스캐너 등을 활용하여 첨부파일로 제출
2. 등록신청서 작성 시 지원자 부주의로 인한 잘못된 기재나 표기는 지원자 본인의 불이익이 됨
3. 기재내용이 많은 경우, 별지 사용 가능
4. 자격요건을 증빙할 수 있는 자료(재직증명서, 학위증명서, 자격증 등)를 함께 제출해야 하며 증빙자료가 없는 해당사항은 불인정
5. 등록신청서는 아래의 작성 요령에 따라 작성

《 작성요령 》

- ① 전문분야 기재 시 관련 분야를 구체적으로 기재
- ② 인적사항 ~ 직장 현황은 서식(붙임1)에 따라 빠짐없이 작성
  - ▶ 직급 기재는 공무원인 경우, 해당 직렬까지 기재  
공기업 · 준정부기관 · 협회 등은 임원, 1급, 2급, 3급으로 기재  
연구기관은 연구원, 학계는 정교수 등으로 기재
- ③ 학력사항은 대학 이상의 학력을 이수 · 수료 · 졸업 · 기타로 구분하여 기재  
하고 학위 구분은 학사 · 석사 · 박사로 구분하여 기재. 다만, 고등학교 이하  
졸업자로서 평가위원 자격이 있을 경우에는 최종 출신학교만 기재
- ③ 경력사항은 최종학교 졸업 이후 평가대상 분야에 관련한 업무에 종사한  
기간, 근무처, 직위, 주요업무 경력을 기재
- ④ 자격증은 해당자에 한하여 기재
- ⑤ 주요저서 및 논문은 최근 5년간 발표한 내용만 기재
- ⑥ 평가위원 활동경력은 최근 5년간 공공기관의 평가·심의·자문위원으로  
활동한 내용을 기재
- ⑦ 공통사항 : 기재 사실이 허위 사실로 발견될 경우 응모사항 무효 처리

## 보안서약서

본인은 여수시에서 시행하는 「제7회 섬의 날」 행사 대행 용역 선정을 위한 제안서 (예비)평가위원으로 등록함을 동의하며 다음 사항을 준수할 것을 서약합니다.

1. 본인은 본 평가를 함에 있어 모든 보안사항을 철저히 이행할 것입니다.
2. 본인은 제안서 평가를 함에 있어 알게 된 사실을 외부에 누설해 중대한 문제를 야기시켰을 경우, 보안 관계 법령에 따라 처벌 받음은 물론 어떠한 제재 조치를 당하여도 이의를 제기하지 않겠습니다.
3. 본인은 평가 과정 중 공정성·성실성·청렴성·객관성을 위반 하였을 경우 동 규정 및 관계 법령에 따라 책임지겠습니다.
4. 본인은 ‘당해 평가대상 사업과 관련하여 용역·자문·연구 등을 수행한 경우’, ‘당해 평가대상 사업의 시행으로 인하여 이해 당사자가 되는 경우(대리관계 포함)’, ‘평가일 기준 최근 3년 이내 당해 평가대상 업체에 재직할 경력에 있는 경우’, ‘그 밖에 공정한 심사를 수행할 수 없다고 판단될 경우’에 해당되지 않음을 확인합니다.

소 속 :

직위(직급) :

성 명 :

(인)

여수시장 귀하

# 개인정보 제공 동의서

성명

생년월일

. . .

본인은 「제7회 섬의 날」 행사 대행 용역을 위한 제안서 평가에 앞서, 아래 목적을 위하여 사용되는 개인정보 제공에 동의합니다.

2026년 월 일

성명 : (서명 또는 인)

여수시장 귀하

### 【 수집하는 개인정보의 항목 】

- 여수시는 위 업무처리를 위해 아래와 같은 개인정보를 수집합니다.
  - 필수 항목 : 성명, 생년월일, 주소, 전화번호, 휴대폰, 직장, 학력, 경력, 자격증 보유현황

### 【 개인정보 수집 목적 】

- 제안서 평가위원 예비명부 작성

### 【 개인정보 보유 기간 】

- 정보주체 개인정보는 원칙적으로 개인정보의 수집 및 이용목적이 달성되면 지체 없이 파기합니다. 단, 다음의 정보에 대해서는 아래의 이유로 명시한 기간 동안 보존합니다.

가. 제안서 평가위원 등록신청서 및 보안각서

- 보존기간 : 3년
- 보존사유 : 소관업무 수행과 관련하여 『공공기록물 관리에 관한 법률 시행령』 제26조(보존기간)에서 정한 보유기간 동안 필요

개인정보의 수집 및 이용목적에 동의하십니까?  동의함  동의하지 않음

### 【 동의를 거부할 권리가 있다는 사실과 동의 거부에 따른 불이익 내용 】

- 정보주체는 제안서 평가위원 예비명부 작성을 위하여 수집하는 개인정보에 대해 동의를 거부할 권리가 있으며 동의 거부 시에는 평가위원 등록에서 제외됩니다.

동의 거부에 따른 불이익 내용을 숙지하였습니까?  예  아니오

# 「제7회 섬의 날」 행사 대행 용역 입찰공고(긴급)

## - 협상에 의한 계약 -

- 본 입찰은 「지방자치단체를 당사자로 하는 계약에 관한 법률 시행령」 제43조에 의거한 ‘협상에 의한 계약’ 방식을 적용한 입찰입니다.
- 사전에 공고문 및 제안요청서를 숙지하시기 바라며, 세부적인 내용에 대해서는 담당부서(여수시 섬박람회지원과 ☎061-659-3956)로 문의하시기 바랍니다.

### 1. 입찰에 부치는 사항

- 가. 사업명: 「제7회 섬의 날」 행사 대행 용역
- 나. 사업위치: 여수세계박람회장 일원
- 다. 사업내용

기념행사	• 기념식(주제공연, 정부포상 등) 및 폐막식 등
전시관 운영	• 섬 주제관, 중앙부처 및 지자체, 유관기관 참여 • 섬 관광 홍보, 체험시설 특산품 판매, 먹거리·놀거리 등
부대행사	• 섬 주민 참여행사, 프로그램 등
홍보	• 온·오프라인을 통한 섬의 날 홍보 추진

※ 반드시 공고문 및 붙임 서류(제안요청서 등)를 숙지한 후 입찰에 참여하시기 바라며, 이를 확인하지 않아 발생하는 모든 불이익(계약 불이행에 따른 부정당업자 제재 포함)에 대한 책임은 입찰 참가자에게 있음을 안내합니다.

라. 사업기간: 착수일로부터 2026. 10. 30.(금)까지

마. 기초금액: 금1,949,000,000원(금일십구억사천구백만원)

※ 측량, 디자인·설계, 제작 및 설치, 구조 안전 계산서, 폐기물 처리, 기타 부대공사 등 본 사업에 소요되는 모든 비용이 포함된 금액으로써 부가가치세를 포함한 가격으로 투찰(입찰)하시기 바라며 입찰 결과 낙찰자가 면세사업자인 경우 낙찰금액에서 부가가치세 상당액을 차감한 금액을 계약금액으로 합니다.

## 2. 입찰참가자격(아래의 자격을 모두 갖추고, 낙찰자는 계약 체결일까지 모든 자격을 유지하여야 함)

가. 「지방자치단체를 당사자로 하는 계약에 관한 법률」 시행령 제13조, 같은 법 시행규칙 제14조의 규정에 의한 자격요건을 갖추고, 「지방자치단체를 당사자로 하는 계약에 관한 법률」 제31조 및 같은 법 시행령 제92조에 해당되지 않은 업체로서 아래의 각 항의 자격을 모두 갖춘 업체(입찰공고일 전일 기준)

나. 「국가종합전자조달시스템 입찰 참가자격 등록 규정」에 의하여 반드시 나라장터(G2B)에 제안서 제출 마감일 전일까지 기타자유업(행사대행업)[업종코드:9901]으로 입찰참가 자격을 등록한 업체

다. 「중소기업제품 구매촉진 및 판로지원에 관한 법률」 제9조 및 같은 법 시행령 제10조에 따라 직접생산 확인증명서(세부품명: 전시회 기획 및 대행 서비스, 세부품명번호: 8014198801)를 소지한 업체

라. 「중소기업기본법」 제2조제2항에 따른 중·소기업자 또는 「소상공인 보호 및 지원에 관한 법률」 제2조에 따른 소상공인으로서 「중소기업 범위 및 확인에 관한 규정」에 따라 발급된 <중·소기업 또는 소상공인 확인서>를 소지한 업체

마. 단독 또는 공동수급(공동이행방식)

※ 아래의 경우에는 위 입찰참가 자격을 모두 갖춘 경우에도 동 입찰에 참여 불가

1. 『지방자치단체를 당사자로 하는 계약에 관한 법률』 제31조의5 및 동법 시행령 제93조제1항에 따라 ‘조세포탈 등을 한 자’로서 유죄판결이 확정된 날로부터 2년이 지나지 아니한 자

\* 입찰자는 동법 시행령 제93조제1항 각 호에 해당하지 아니하다는 서약서를 입찰서 제출시

제출하여야 합니다. 다만, 전자입찰의 경우 입찰서 제출 시 전자입찰서에 서약서의 내용을 포함하고 있으므로 전자입찰서 제출로 서약서 제출을 같음합니다.

2. 『중소기업제품 구매촉진 및 판로지원에 관한 법률』 제8조의2에 해당하는 경우

## 3. 낙찰자 결정방법: 협상에 의한 계약

입찰참가자로부터 제안서를 제출받아 「지방자치단체를 당사자로 하는 계약에 관한 법률 시행령」 제43조 및 지방자치단체 입찰 시 낙찰자 결정 기준(행정안전부 예규) 제7장 협상에 의한 계약 낙찰자 결정기준에 따라 제안서 평가위원회를 구

성·평가해 평가 결과에 따라 우선 협상대상자를 선정하고 협상 절차를 통하여 낙찰자를 결정함

#### 4. 제안 공모 일정 ※ 제출방법 및 구비서류 등 제안요청서 참조

가. 제안요청서 교부: 입찰 공고일 이후 국가종합전자조달(나라장터) 및 여수시 홈페이지

나. 입찰참가 등록 및 제안서 제출

1) 접수일시: 2026. 5. 19.(화) 10:00~17:00 ※ 중식시간 12:00~13:00 제외

2) 접 수 처: 여수시 섬박람회지원과 섬박람회지원팀(☎061-659-3956)

3) 제출방법: 직접방문 접수(우편, 이메일, 팩스 접수 불가)

4) 제출서류: 제안요청서 참조

※ 재직증명서, 신분증, 대표자의 법인 인감(또는 사용인감), 4대보험 사업장 가입자 명부 지참

※ 제안서 제출 시 제안서 평가위원 선정을 위한 추첨을 실시하며, 평가위원 구성 인원수의 3배수로 예비명부를 작성하여 고유번호를 부여하고, 입찰참가자가 구성 인원 수만큼 번호를 추첨하게 하며, 다빈도순으로 선정하게 됨

#### 5. 제안서 평가방법, 협상적격자 및 협상순위의 선정

가. 제안서 평가: 2026. 5. 21.(목) 14:00 / 여수세계박람회장 섬박람회지원단 회의실

나. 제안서의 기술능력평가는 ‘제안서 평가위원회’를 구성하여 평가

다. 제안서 평가는 배점한도 100점을 기준으로 기술능력평가 80점(정량적 평가 20점, 정성적 평가 60점), 가격평가 20점으로 배점하여 평가하고, 합산점수가 70점 이상인 자를 협상적격자로 함

라. 가격제안서(입찰서)의 입찰가격이 추정가격에 부가가치세를 더한 금액(예정가격을 작성한 경우에는 예정가격)을 초과하는 자는 협상적격자에서 제외

마. 합산점수가 70점 이상인 자가 없는 경우에는 재공고 입찰에 부칠 수 있음

바. 협상순서는 종합평가 점수의 고득점순에 의하여 결정하되 합산점수가 동일한 제안자가 2인 이상인 경우에는 기술능력 평가점수가 높은 제안자를 선순위자로 하고, 기술능력 평가점수도 동일한 경우에는 추첨으로 정함

사. 우선순위 협상대상자와 협상이 성립된 때에는 차 순위 협상적격자와 협상을 실시하지 아니하며 기타 자세한 사항은 지방자치단체 입찰 시 낙찰자결정기

준(행정안전부 예규)에 따름

## 6. 입찰보증금 납부 및 귀속

- 가. 본 입찰에 참가하는 업체의 입찰보증금은 「지방자치단체를 당사자로 하는 계약에 관한 법률」 제12조, 같은 법 시행령 제37조 및 같은 법 시행규칙 제41조에 의하며 입찰보증금은 입찰참가 신청서 상의 납부확약서로 갈음함
- 나. 낙찰자가 소정의 기한 내에 계약을 체결하지 아니할 경우에는 「지방자치단체를 당사자로 하는 계약에 관한 법률 시행령」 제37조에 의하여 입찰금액의 25/1000에 해당하는 입찰보증금을 여수시에 납부하여야 하며, 같은법 제31조 규정에 따라 부정당업자로 입찰참가 자격 제한 처분을 받게 됨

## 7. 입찰의 무효

「지방자치단체를 당사자로하는 계약에 관한 법률 시행령」 제39조, 같은 법 시행규칙 제42조 및 지방자치단체 입찰 및 계약 집행기준에 따름

## 8. 입찰 시 유의사항

- 가. 입찰참가자는 입찰공고 조건, 지방자치단체 입찰 시 낙찰자 결정기준(행정안전부 예규), 제안요청서, 건설산업 기본법령, 중소기업판로 지원 법령, 산업디자인법령 및 관련 법령 등, 입찰에 필요한 모든 사항(계약 관계 법령 및 회계예규 포함)을 입찰 전에 완전히 숙지하여야 하며, 이를 숙지하지 못한 책임은 입찰자에게 있음
- 나. 제안서 제출 서류의 미비 등으로 불이익이 초래될 시에는 이에 대하여 이의를 제기할 수 없으며 제안요청서 또는 입찰공고문에 명시되지 않은 사항은 지방계약법령(계약관련예규)에 따름
- 다. 제안서는 계약서의 내용이 되므로 유의하여 작성하고 부정한 방법으로 제안서를 제출한 경우에는 「지방자치단체를 당사자로 하는 계약에 관한 법률」 제31조에 따라 참가자격을 제한 받을 수 있음.
- 라. 선정된 제안서의 소유권 및 저작권법에 의한 일체의 권리는 여수시에 귀속되며 선정된 제안서라 할지라도 제안서의 수정, 보완 등을 여수시에서 제안자에게

요구할 수 있음.

- 마. 제출된 서류는 반환하지 않으며, 본 제안과 관련된 모든 비용은 입찰참가자의 부담으로 함.
- 바. 사업자 선정결과는 서면으로 통보하며, 미선정 업체에 대한 통보는 생략함
- 사. 여수시의 정책변화, 환경 변화 등으로 인하여 본 입찰의 일부 또는 전부가 변경·취소되는 경우라도 제안사는 이의를 제기할 수 없음
- 아. 제출서류 및 제안서 내용이 부정·허위로 작성된 것으로 판명되는 경우에는 계약 체결 이전에는 무효, 계약체결 이후에는 계약을 해제 또는 해지되며, 당초 제출한 제안내용과 실시설계용역 결과물이 현격하게 다를 경우에는 계약 해지 또는 손해배상 청구할 수 있음.
- 자. 우리 시에서는 청렴계약제를 시행하고 있으며, 입찰에 참여하는 모든 업체는 청렴 계약 이행 서약서를 제출하고 동 내용을 준수하여야 함

## 9. 기타 문의사항

- 가. 입찰진행 및 계약체결 : 여수시청 회계과(☎ 061-659-3176)
- 나. 제안서 평가 등: 여수시청 섬박람회지원과(☎ 061-659-3956)

2026. 5. 7.

여 수 시 재 무 관

---

「제7회 섬의 날」  
행사 대행 용역 제안요청서

---

2026. 5.



**여 수 시**  
[섬박람회지원과]



# 목 차

## I. 일반사항

1. 제안취지	1
2. 행사 추진배경 및 목적	1
3. 행사개요	1
4. 추진일정	2

## II. 과업 사항

1. 과업명	2
2. 과업기간	2
3. 사업비	2
4. 과업내용	2
5. 과업수행 세부내용	3

## III. 입찰관련 사항

1. 입찰참가자격	3
2. 입찰 및 사업자 선정방식	4
3. 제안서 제출	4
4. 제안서 평가 관련 절차 안내	6

## IV. 제안서 작성

1. 제안서 작성기준	9
2. 제안서 작성요령	11
3. 제안서 작성시 유의사항	11

## V. 제안서 평가 등 기타 사항

- 1. 제안서 평가 안내 ..... 12
- 2. 제안자의 실격 요건 등 기타사항 ..... 18

### [기타] 서식목록 ..... 19

- 1. 【 별지 제1호 서식 】 입찰 참가 신청서
- 2. 【 별지 제2호 서식 】 서약서
- 3. 【 별지 제3호 서식 】 입찰보증금 납부 확인서
- 4. 【 별지 제4호 서식 】 사용 인감계
- 5. 【 별지 제5호 서식 】 위임장
- 6. 【 별지 제6호 서식 】 정량적 평가 제안서 표지
- 7. 【 별지 제7호 서식 】 제안업체 일반현황 및 연혁
- 8. 【 별지 제8호 서식 】 참여인력 현황
- 9. 【 별지 제9호 서식 】 사업 수행실적
- 10. 【 별지 제10호 서식 】 사업 이행실적 증명서
- 11. 【 별지 제11호 서식 】 회사 신용도
- 12. 【 별지 제12호 서식 】 행정처분 내용(신인도 평가)
- 13. 【 별지 제13호 서식 】 정량평가 체크리스트
- 14. 【 별지 제14호 서식 】 정성적 평가 제안서 표지
- 15. 【 별지 제15호 서식 】 청렴계약 이행서약서
- 16. 【 별지 제16호 서식 】 가격제안서 서식
- 17. 【 별지 제17, 제17-1호 서식 】 산출내역서(총괄,세부)
- 18. 【 별지 제18호 서식 】 공동수급표준협정서 서식
- 19. 【 별지 제18-1호 서식 】 합의각서
- 20. 【 별지 제18-2호 서식 】 공동수급 대표자 선임계
- 21. 【 별지 제19호 서식 】 개인정보 수집·이용·제공 동의서

## 1. 제안취지

- 본 요청서는 행정안전부, 전라남도, 여수시가 공동으로 주최·주관하는 「제7회 섬의 날 행사」의 성공적인 개최를 위하여 행사 사전 준비, 기념행사 기획·운영, 전시회장 설치, 각종 부대행사 연출 및 홍보 등의 부문에 대하여 「지방자치단체를 당사자로 하는 계약에 관한 법률 시행령」 제43조(협상의 의한 계약체결) 및 「(행정안전부 예규) 지방자치단체 입찰시 낙찰자 결정기준」 제7장(협상에 의한 계약 낙찰자 결정기준)에 의해 우수하고 전문성·창의성이 높은 제안 업체를 선정하는 데 그 목적이 있음.

## 2. 행사 추진배경 및 목적

- 가. 국민의 소중한 삶의 터전이자 관광산업의 거점, 해양영토 수호의 전초기지 및 전통문화 자원의 보고인 섬의 중요성과 가치를 제고하고 국민적 공감대를 형성하는 계기 마련
- 나. 국민·전문가·중앙부처·지자체가 함께하는 범국가적 행사로 개최하여 지역 일자리 창출 및 지역경제 활성화에 기여

## 3. 행사개요

- 가. 일시/장소 : 2026. 8. 6.(목) ~ 8. 9.(일) / 여수세계박람회장 일원
- 나. 주최·주관 : (주최) 행정안전부, (주관) 전라남도, 여수시
- 다. 관람인원 : 20만명(예상)
- 라. 행사내용(안)

기념행사	• 기념식(주제공연, 정부포상 등) 및 폐막식 등
전시관 운영	• 섬 주제관, 중앙부처 및 지자체, 유관기관 참여 • 섬 관광 홍보, 체험시설 특산품 판매, 먹거리·놀거리 등
부대행사	• 섬 주민 참여행사, 여수시 주민, 관광객 참여행사 등
홍보	• 온·오프라인을 통한 섬의날 홍보 추진

## II

## 과업 사항

### 1. 과업명 : 제7회 섬의 날 행사 대행 용역

### 2. 과업기간 : 착수일로부터 2026. 10. 30.(금)까지

- 가. 착수일로부터 ~ 2026. 8. 2.(일) : 행사장 설치, 전시회장 배치 등
- 나. 2026. 8. 3.(월) ~ 2026. 8. 5.(수) : 전체 리허설 진행 등
- 다. 2026. 8. 6.(목) ~ 2026. 8. 9.(일) : 행사 현장 운영
- 라. 2026. 8. 10.(월) ~ 2026. 10. 30.(금) : 사후정리, 결과보고 등

### 3. 사업비 : 1,949백만원(부가가치세 포함)

- 행정안전부 509백만원, 여수시 1,440백만원

### 4. 과업 주요내용

#### 가. 제7회 섬의 날 행사 기획·준비·진행 등 전반적인 행사 운영

- 효율적인 행사장 공간 활용 및 관람 동선 마련
- 행사장 운영에 필요한 전기, 상하수도 연결, 관람객 편의시설 등 시스템 전반
- 행사운영에 필요한 인력관리(선발, 교육, 배치계획 수립) 및 안전관리(대규모 관람객에 의한 안전사고, 풍수해, 무더위 안전사고 등)
- 온라인 및 미디어 행사 기획 및 시행
- 행사장 출입통제, 청소, 안전관리, 주차요원, 주차공간 확보 등 쾌적한 관람환경 유지를 위한 제반조치
- 전시회장 등 시설물 일체의 설치 및 관리
- 행사로 인한 행사장 하자 발생 시 그에 대한 하자보수

#### 나. 제7회 섬의 날 기념행사(기념식, 폐막식 등) 프로그램 기획·연출·운영

#### 다. 전시회장 기획 및 설치·운영·관리

- 주제별 전시회장 배치계획 수립

※ 무더위 방지 시스템(냉방)을 발주처와 협의하여 구축·운영하여야 함

#### 라. 각종 부대행사 프로그램 기획안 마련 및 실행 계획 수립

(체험프로그램 등 부대행사 일체 포함)

마. 제7회 행사 관련 홍보 추진

- 주제영상 및 홍보영상 제작, 매체홍보, 홍보물 제작·설치, 기념품 제작, 정부 정책홍보 지원, 행사 관련 홈페이지 운영 등

바. 행사 결과보고서(사진 및 동영상 포함한 기록물 작성), 경제효과 분석 및 정산보고서 제출

사. 기타 행사 개최 및 운영에 대해 발주처와 협의한 내용

## 5. 과업수행 세부내용 : 별첨 과업지시서에 의함

※ 세부적인 실행계획은 대행사 선정 후 최종 협의하여 확정할 수 있음

### Ⅲ

## 입찰관련 사항

### 1. 입찰 참가자격(다음 각 호의 자격을 모두 갖추어야 합니다.)

- 가. 입찰공고일 현재 「지방자치단체를 당사자로 하는 계약에 관한 법률」 제31조 및 같은 법 시행령 제13조, 같은 법 시행규칙 제14조 규정에 의한 자격조건을 갖추고, 동법 시행령 제92조에 해당하지 않는 자로써 아래 각 항의 자격을 모두 갖춘 업체(입찰공고일 전일 기준)
- 나. 「국가종합전자조달시스템 입찰참가자격등록규정」에 의하여 반드시 나라장터(G2B)에 제안서 제출 마감일 전일까지 기타자유업(행사대행업)[업종코드:9901]으로 입찰참가자격을 등록한 업체
- 다. 「중소기업제품 구매촉진 및 판로지원에 관한 법률」 제9조 및 같은 법 시행령 제10조에 따라 직접생산확인증명서(세부품명: 전시회기획 및대행서비스, 세부품명번호: 8014198801)를 소지한 업체
- 라. 「중소기업기본법」 제2조 제2항에 따른 중·소기업자 또는 「소상공인 보호 및 지원에 관한 법률」 제2조에 따른 소상공인으로서 「중소기업 범위 및 확인에 관한 규정」에 따라 발급된 <중·소기업 또는 소상공인 확인서>를 소지한 업체

마. 단독 또는 공동수급(공동이행방식)

- 공동수급일 경우 5개사 이하까지 구성 가능함

## 2. 입찰 및 사업자 선정방식

가. 입찰방식 : 제한경쟁입찰

나. 낙찰자 결정 방식 : 협상에 의한 계약

1) 「지방자치단체를 당사자로 하는 계약에 의한 법률 시행령」 제43조, 제44조

2) 「지방자치단체 입찰시 낙찰자 결정기준」 제7장 협상에 의한 계약 낙찰자 결정기준(행정안전부예규 제344호, 2025. 11. 24.)」 및 「지방자치단체 입찰 및 계약 집행기준」 제7장 종합계약 운영요령 준용

## 3. 제안서 제출

가. 제출일시: 2026. 5. 19.(화) 10:00~17:00 ※ 중식시간 12:00~13:00 제외

나. 제출장소: 여수시청 섬박람회지원과(전남 여수시 박람회길 1, 국제관 A동 1층)

다. 제출방법: 직접방문 접수(우편 및 인터넷 접수 불가)

- 입찰참가 등록(나라장터) 업체에 한하여 제안서 제출이 가능하며  
응모자 또는 대리인이 직접 제출(신분증 및 재직증명서, 위임장 지참)

라. 문 의 처

1) 제안서 접수평가 및 과업내용에 관한 사항(여수시 섬박람회지원과, 061-659-3956)

2) 입찰 및 계약에 관한 사항(여수시 회계과, 061-659-3176)

## 라. 제안서 등 제출서류 ※입찰참가 등록서류와 제안서 동시 제출

### 1) 입찰참가 등록서류

- 가) 입찰 참가 신청서 【별지 제1호 서식】
- 나) 서약서 1부 【별지 제2호 서식】
- 다) 사업자등록증 사본 1부
- 라) 법인등기부등본(법인인 경우) 및 사업자등록증 사본 1부
- 마) 인감증명(법인,개인) 및 사용 인감계(인감지참) 1부 【별지 제4호 서식】
- 바) 위임장 또는 재직증명서(대리인의 경우 신분증 지참) 1부 【별지 제5호 서식】
- 사) 제안서 평가를 위한 근거서류 각 1부
- 아) 기타 평가에 필요한 서류
- 자) 기타 입찰참가자격을 증명하는 서류

※ 대표자의 인감을 날인하여 공식문서로 제출하여야 함

### 2) 제안서

- 가) 정량적 평가 제안서 표지 【별지 제6호 서식】
  - ① 제안업체 일반현황 및 연혁 1부 【별지 제7호 서식】
  - ② 참여인력 현황 1부 【별지 제8호 서식】
  - ③ 사업 수행실적 1부 【별지 제9호 서식】
  - ④ 사업 이행실적 증명서 1부 【별지 제10호 서식】
  - ⑤ 회사 경영상태(신용평가등급) 증빙 자료 1부 ※발급 기관의 서식에 의함.
  - ⑥ 회사 신용도 【별지 제11호 서식】
  - ⑦ 행정처분 내용(신인도 평가) 【별지 제12호 서식】
  - ⑧ 정량평가 체크리스트 【별지 제13호 서식】
- 나) 정성적 평가 제안서 12부 【별지 제14호 서식】 , 발표용 PPT 1매(20분 이내)
  - ※ 12부 중에서 1부만 제안업체 명을 기재하고, 11부는 제안업체명을 인지할 수 있는 어떠한 표시도 불가
- 다) 청렴계약 이행서약서 【별지 제15호 서식】

### 3) 가격 제안서

- 가) 가격 제안서 1부 【별지 제16호 서식】
  - 세부 산출내역 포함(별지 17,17-1호), 밀봉 및 사업자 날인 후 제출(봉투 작성방법 참고)

#### 4) 공동수급시

가) 공동수급표준협정서 1부 【별지 제18호 서식】

- 합의각서, 공동수급 대표자 선임계 포함 【별지 제18-1,-2호 서식】

### 4. 제안서 평가 관련 절차 안내

가. 평가위원 구성 : 추첨에 의한 구성

1) 추첨장소 : 제안서 제출장소(변경시 별도 연락)

2) 추첨방법 : 제안자가 우리 시에서 정한 심사위원의 수만큼 번호를 추첨

※ 입찰참가 업체 대표(또는 위임자)는 반드시 참석하여야 함.

※ 추첨결과 다빈도 순으로 선정된 위원을 평가위원으로 정한다.

단, 추첨결과 다 빈도수가 동일한 위원은 고령자 순으로 선정

나. 제안서 평가

1) 일시 및 장소 : [2026 5. 21.\(목\) / 여수시청 섬박람회지원단 회의실](#)

2) 평가자 : 「지방자치단체 입찰시 낙찰자 결정기준 제7장(행정안전부예규)」  
및 여수시 제안서 평가위원회 설치 및 운영규칙에 따라 구성된  
‘제안서 평가위원회의 위원’ 이 정성적 평가 제안서를 평가

3) 제안설명

가) 설명순서 : 평가 당일 추첨

나) 설명 및 질의·답변 : 30분 이내(발표 20분, 질의·응답 및 의원 평가 10분)

- 다만, 입찰참가 업체 수에 따라 제안 설명 생략하거나 시간이 다소 조정될 수 있음

다) 설명형식 : 빔 프로젝트(PPT)로 발표 ※ 블라인드 평가 가능

- PPT 발표, 질의·응답시 응모 업체를 인식할 수 있는 표현 불가

라) 설명 및 참가자 : 업체 관계자 2인 이내(타 업체는 참여할 수 없음)

마) 발표자: 사업 책임자 발표

4) 평가방법 : 제안설명(PPT), 질의·응답, 제안서 등 관련 자료 내용을 참고  
하여 평가기준에 따라 평가 실시한다.

가) 기술능력평가 80%와 가격평가 20%의 비중을 적용하여 종합평가

나) 기술능력 평가 중 정성적 평가는 제안서평가위원들이 평가한다.

## 다. 제안서 평가 결과 및 일정 통보

- 협상적격자와 협상 순위가 결정되면 협상 적격자에게 협상 순위와 협상일정을 개별 통보하되, 협상대상에서 제외된 업체에게는 개별 통보를 생략한다.

## 라. 협상절차 및 계약 체결

### 1) 협상대상자 선정

- 가) 제안서 평가결과 기술능력 및 가격 평가 합산 점수가 70점 이상인 자를 협상적격자로 선정한다. 합산 점수가 70점 이상인 자가 없는 경우에는 재공고입찰에 부친다.
- 나) 협상 순서는 기술능력평가 점수와 입찰가격평가 점수를 합산하여 합산 점수의 고득점 순에 따라 결정한다. 다만, 합산점수가 동일한 제안자가 2인 이상일 경우에는 기술능력평가 점수가 높은 제안자를 우선순위자로 하고, 기술능력 평가점수도 동일할 경우에는 추첨에 의한다.
- 다) 협상적격자의 협상순위가 결정되면, 협상 적격자에게 협상순위와 협상일정을 개별 통보한다.

### 2) 협상 절차

- 가) 협상순위에 따라 협상을 하며, 협상이 성립된 때에는 다른 협상적격자와 협상을 실시하지 아니한다.
- 나) 협상대상자와 협상이 성립되지 않으면 동일한 기준과 절차에 따라 순차적으로 차순위 협상적격자와 협상을 실시한다.

### 3) 협상진행

#### 가) 제안서 협상

- ① 협상 대상자가 제안한 과업 수행계획, 과업 추진 일정 등의 제안서 내용을 대상으로 협상을 실시한다.
- ② 협상대상자와 협상을 통해 제안서 내용 일부를 조정할 수 있다.

#### 나) 가격협상

- ① 협상대상자와 가격협상 시 기준가격은 해당 용역의 추정금액(예정가격을 작성한 경우에는 예정가격)이하로서, 협상대상자가 제안한 가격으로 한다.
- ② 협상대상자가 제안한 내용을 협상을 통해 가감 조정하는 경우에는 그 가감 되는 내용에 상당하는 금액을 당해 용역 예산 추정금액(예정가격을 작성한 경우에는 예정가격) 안의 범위에서 조정하여 계약금액을 결정할 수 있다.

다) 협상기간 : 협상기간은 협상개시를 통보한 날로부터 15일 이내로 한다. 단, 협상대상자와 협의에 따라 10일 안의 범위에서 협상기간을 조정 할 수 있다.

라) 협상결과 통보 : 협상이 성립되면 그 결과를 당해 협상대상자에게 서면으로 통보한다.

#### 4) 계약 체결 및 이행

가) 협상이 성립된 후 특별한 사유가 없는 한 10일 이내에 계약을 체결 하여야 한다. 다만 협상의 내용에 따라 계약체결 시한을 조정할 수 있다.

나) 계약의 체결 및 이행에 관하여는 서면 통보한 협상결과와 「지방자치단체를 당사자로 하는 계약에 관한 법률·시행령·시행규칙」과 이에 근거한 계약의 일반조건, 특수조건, 입찰유의서 및 일반원칙에 따른다.

### 5. 세부 추진일정

연번	주요 내용	일 정	비 고
1	입찰공고	2026. 5. 7.(목) ~ 5. 18.(월)	
2	평가위원(예비) 모집 공고	2026. 5. 7.(목) ~ 5. 11.(월)	
3	입찰 참가등록 및 제안서 접수	2026. 5. 19.(화)	
4	제안서 심사(제안서평가위원회 개최)	2026. 5. 21.(목)	
5	협상적격자 통지 및 협상순위 선정	2026. 5. 22.(금) <예정>	
6	협상 실시	협상 개시 통보일로부터 15일 이내	
7	협상결과 통보	협상 성립 후	
8	계약 체결	협상 성립일로부터 10일 이내	
9	관련자료 제출 및 과업착수	계약일로부터 7일 이내	

※ 위 일정은 사정에 따라 변경될 수 있으며, 변경 시에는 참여업체에 개별 통지

## IV

# 제안서 작성

## 1. 제안서 작성 기준(권장사항)

### 가. 정량적 평가 제안서

- 1) 규격 : A4 규격 용지, 장변(세로), 좌철 제본, 양면 인쇄
- 2) 지질 : 표지(백색 아트지 무코팅), 내지(백상지)
- 3) 표지 : 【별지 서식 제6호】에 따라 작성하여야 한다.
- 4) 작성항목 및 내용

작성항목 및 순서	작성 방법	작성 서식
1. 업체 일반현황 및 연혁	○ 제안업체 일반현황 및 연혁을 작성	별지 제7호 서식
2. 참여인력 보유현황	○ 용역에 실제 참여할 기술자 투입계획 작성	별지 제8호 관련서식
3. 사업수행실적	○ 최근 5년간(공고일 기준) 유사사업 관련 수행실적을 작성	별지 제9호, 제10호 서식
4. 경영상태	○ 최근 년도의 회사의 경영상태 확인을 위한 신용평가 등급 확인	신용평가등급 확인 서류제출
5. 신인도 평가	○ 최근 1년간 행정처분 내용	별지 제12호

### 나. 정성적 평가 제안서

- 1) 규 격 : A4 규격 용지, 가로형 상철 제본, 단면 인쇄
- 2) 작 성 량 : 제안서(70페이지 이내, 겉표지 및 목차는 페이지 제외)
- 3) 지 질 : 표지(백색아트지 무코팅), 내지(백상지)
- 4) 쪽 번호 : 페이지 하단 중앙에 쪽번호 표기
- 5) 표 지 : 【별지 제14호】에 따라 작성
- 6) 특기사항 : 제출부수 12부 중에서 1부만 표지에 제안 업체명을 기재하고, 나머지 부수는 제안업체를 인식할 수 있는 어떤 표시도 해서는 안 됨.

## 7) 작성항목 및 작성 방법

작성항목	작성방법
<b>I. 제안개요</b>	
1. 제안목적	- 사업 추진배경 및 목적에 대한 이해와 제안사의 추진목표 제시
2. 제안범위	- 사업의 범위를 명확하게 기술하고 협력관계 등 의견 제시
3. 제안의 특징과 장점	- 사업의 추진전략과 타 제안업체 대비 차별적으로 비교우위에 있는 기술적, 관리적 특징과 장점을 기술하고 이러한 특징점이 사업수행에 미치는 효과 등을 기술
4. 제안업체 현황	- 일반현황, 조직 및 인원, 주요사업 내용 및 실적 등을 포함
<b>II. 추진계획</b>	
1. 사업총괄계획	- 사업 추진 전반에 대한 총괄 계획
2. 세부실행계획	- 제7회 성의 날 행사 프로그램(안) <ul style="list-style-type: none"> <li>기념행사, 전시회(성의 날 주제관 구성안 포함 작성), 부대행사, 학술행사, 섬박람회 연계행사</li> </ul> <b>※ 제안 요청된 프로그램 외에 독창적 프로그램은 별도 표시</b>
	- 행사운영계획 <ul style="list-style-type: none"> <li>행사운영 • 공간배치 및 콘텐츠 구성계획 • 행사장 준비 및 설치 기획</li> <li>행사운영 인력의 구성 및 배치계획 • 안전대책 및 환경관리대책 • 행사홍보계획</li> <li>실감콘텐츠 등 미디어 활용계획 등</li> </ul> <b>※ 수행하고자 하는 대행용역의 방향과 내용을 구체적으로 제시</b>
<b>III. 사업관리</b>	
1. 추진일정	- 각 부문별 업무 추진 일정 및 업무 분장 방안을 상세히 제시
2. 관리계획	- 사업수행기간 동안 업무보고 일정(일/주간/월간) 및 내용 등 구체적인 계획 제시 - 각 분야별 세부사업계획 중 관계 기관과의 협력방안 구체적 기재
3. 참여인력 이력사항	- 사업 수행 인력을 작업 단위별, 일정별로 제시하고 이력사항 작성 <b>※ 관리자는 사업기간 동안 100% 투입자를 지정, 본 용역에 투입되는 실제 인원만 기재</b>
<b>IV. 기타</b>	- 본 제안요청서에 명시되지 않은 항목 중 사업의 성공적인 수행을 위해 필요하다고 판단되는 추가사항 제시 - 용역대행 관련 특이사항이나 제안업체의 아이디어 제시 - 기타 지원 사항 제시

### 다. 발표용 PPT자료

- 1) 발표시간은 20분 이내로 하며, USB로 제작하여 제출한다.
- 2) 발표내용에 작성자(제안 업체명)를 인지할 수 있는 어떠한 사항도 포함되어서는 안된다.
- 3) 제출 시, USB에 업체명을 기재하여 제출하여야 한다.

## 2. 제안서 작성요령

- 가. 표기는 한글과 아라비아 숫자를 원칙으로 하되, 필요시 한문 및 영문은 괄호 안에 넣어 표기할 수 있고, 영문약어에 대해서는 약어표를 제공 하여야 한다. (단위는 미터법)
- 나. 제안서의 모든 내용은 실현 가능한 범위 내에서 작성되어야 하며, 근거자료 및 보충자료 요구 시 제출하여야 한다.
- 다. “~를 할 수도 있다”, “~를 고려하고 있다” 등과 같이 불명확한 표현은 사용 할 수 없다.
- 라. 제안내용의 근거자료 및 참고자료 등을 첨부하여야 하며, 특히 기술적인 검증이 필요한 경우에는 가능한 한 공인검증 자료를 제출하여야 한다.

## 3. 제안서 작성 시 유의사항

- 가. 제출된 제안서의 기재내용은 특별한 사유가 없는 한 수정, 삭제 및 대체 할 수 없으며 계약 체결 시 계약조건의 일부로 간주한다.
- 나. 제안서는 성실과 신의의 원칙에 의하여 작성하여야 하고, 만약 오류, 허위사실, 서류 작성이 현저히 부실하여 객관적인 평가가 어렵다고 판단될 경우에는 평가에서 제외되며, 이에 대하여 이의를 제기 할 수 없다.
- 다. 실적 등의 사실증명을 위해 구체적 자료제출 요구가 가능하고, 제안내용의 확인을 위하여 현지실사를 할 수 있으며, 제안업체는 이에 응하여야 한다.

- 라. 용역 참여 인력 현황(별지 제8호 서식)에 기재된 전문인력은 반드시 용역수행에 참여하여야 하며, 당해 용역에 참여하지 아니하는 경우, 그 인원에 대한 평가가 업체 선정의 중요한 요소인 경우에는 계약해제 또는 해지의 사유가 될 수 있다. 단 퇴직·질병 등의 사유로 부득이 구성원을 변경 할 경우에는 미리 서면으로 발주처의 승인을 얻어 당초 구성원과 동등하거나 그 이상의 자격, 경력을 가진 자로 배치하여야 한다.
- 마. 제안서 작성·제출 시에는 반드시 발주처가 지정한 제안서 규격, 작성순서(서식)에 의거, 작성하여야 한다.
- 바. 발주처는 필요시 제안업체에 대하여 추가제안이나 추가자료를 요청할 수 있으며, 이에 따라 제출된 자료는 제안서와 동일한 효력이 있다.

## V

## 제안서 평가 등 기타사항

### 1. 제안서 평가 안내

#### 가. 평가방법

- 1) 기한 내 입찰참가 등록 후, 제안서를 제출한 업체를 대상으로 평가한다.
- 2) 제안서 평가는 기술능력평가(80점)와 입찰가격평가(20점)로 구분하여 종합평가하며, 기술능력평가는 다시 정량적 평가(20점)와 정성적 평가(60점)로 구분하여 평가한다.
- 3) 정량적 평가 및 입찰가격 평가는 우리 시에서 자체 평가한다.
  - 정량적 평가분야 : 발주기관 담당자가 심사기준에 따라 평가
  - 입찰가격평가 : '지방자치단체 입찰시 낙찰자 결정기준'에 따라 평가
- 4) 정성적 평가는 제안서 평가기준 및 배점표에 의거하여 평가위원회에서 평가위원들이 평가하며, 최고점수와 최저점수를 준 위원을 제외(최고점수 또는 최저점수가 2개 이상인 경우는 하나만 제외)하고, 나머지 위원의 평가점수를 합산하여 산술평균한 점수로 한다. 평균점수 산정 결과 소수점 이하인 경우에는 소수점 셋째자리에서 반올림 한다.
- 5) 평가위원회 결정 사항에 대하여 어떠한 이의도 제기 할 수 없으며, 평가 위원회의 평가 관련서류는 공개하지 아니한다.

## 나. 참가업체 제안 설명

- 1) 참가업체는 평가위원회에서 제안설명(비공개)을 실시(PPT 발표)한다. 다만, 입찰 참가업체 수가 많거나 부득이 발주처의 사정으로 제안설명이 어려울 경우에는 제안설명을 생략할 수 있으며, 이 경우에는 입찰 참가자에게 개별 유선 통보한다.
- 2) 참가업체별 참석인원은 2인 이내로 제한하며, 2인 중에서 제안 설명 및 답변을 할 수 있다.
- 3) 제안 설명 순서는 제안서 평가하는 날 추첨하며 순번을 정한다.  
(발표 불참 시 평가 제외)
- 4) 제안설명 등 배정시간은 각 참가업체별 총 30분 이내로 한다.  
(제안설명 20분 이내, 질의 응답 및 의원 평가 10분 이내)
- 5) 제안 설명 시 추가 자료는 배포할 수 없다.

## 다. 제안서 평가위원회 구성

- 1) 제안서 평가위원회 위원은 3배수의 예비명부를 작성하여 고유번호를 부여하고, 우리 시에서 정한 심사위원의 수만큼 번호를 추첨하게 하여, 다빈도 순으로 선정된 위원을 평가위원으로 정한다. 단, 추첨결과 다빈도수가 동일한 위원은 고령자 순으로 선정한다. (불참자를 예상하여 예비평가 위원 추가 지정 할 수 있음)
- 2) 제안서평가위원회는 제출된 제안서를 심사하며, 위원명단 및 평가 관련 서류는 공개하지 아니하며, 제안 업체는 평가결과에 대하여 이의를 제기할 수 없다.
- 3) 기타 사항은 지방자치단체 입찰시 낙찰자 결정기준 제7장 제안서 평가위원회 구성·운영에 의한다.

## 라. 평가항목 및 배점기준

### 1) 평가항목 배점 한도

구 분		평 가 항 목	배점 한도	비고	
계			100		
기술능력 평 가 (80점)	정량적 평 가 (20점)	소 계	20	사업부서 평 가	
		1. 사업수행 경력인력 보유현황	6		
		2. 용역 수행실적	6		
		3. 신용평가 등급(경영상태)	6		
			4. 신인도 평가(행정처분 등)	2	
	정성적 평 가 (60점)	소 계	60	평가위원회 평 가	
		1. 행사 기획력 및 실행력	15		
		2. 행사장 운영 역량	15		
		3. 행사 프로그램	15		
		4. 홍보	10		
		5. 운영 및 기타	5		
가격평가 (20점)	입찰 가 격 (20점)	평점 산식에 의하여 평가	20	계약부서 평 가	

### 2) 정량적 평가 기준

#### 가) 사업수행 경력인력 보유현황(6점)

##### ○ 배점 기준

배 점	20인이상	16인이상 20인미만	11인이상 16인미만	11인미만
6점	6	5.4	4.8	4.2

##### ○ 평가방법

① 입찰공고일 기준 해당업체에서 근무하고 있는 인력

② 4대 보험 중 어느 하나의 관련 증명서를 첨부하여 제출하여야 하며 미제출시는 인정하지 않음.

※ 공동수급체의 경우 각 구성원별 보유 인원수에 지분율을 곱하여 나온 인원수의 합계를 공동수급체의 인원수로 평가한다.

나) 용역 수행실적(6점) : 회사의 용역 수행 실적 평가

○ 배점 기준(최근5년) 실적 금액

평가항목	평가요소	배 점	등 급	평가점수
유사용역	최근 5년간 유사용역 실적 금액	6점	40억원 이상	6
			28억원 이상~40억원 미만	5.4
			16억원 이상~28억원 미만	4.8
			16억원 미만	4.2

○ 평가방법

- ① 【별지 제9호 서식】 사업 수행 실적을 근거로 평가한다.
- ② 수행실적은 입찰공고일 전일 기준 국가, 지방자치단체, 공공기관, 민간 등에서 최근 5년간(부가가치세 포함) 단일 건 5억원 이상 유사행사(축제, 박람회, 엑스포, 전시기획 행사 등) 용역을 수행 완료한 실적으로 평가한다.
- ③ 사업 수행 실적은 발주처의 사업실적 증명서(별지 제10호)를 제출한 경우에만 인정하며, 민간실적은 세금계산서, 계약서 등 증빙서류를 제출해야 한다.
  - ※ 공동수급체의 실적이 해당될 경우 포함.
  - ※ 실적인정 범위는 발주기관에서 최종 판단함.
  - ※ 단순 행사는 실적으로 인정하지 않음.
    - 각종 체육행사(대회) 기념식

다) 신용평가등급 경영상태(6점)

○ 배점 기준

회사채에 대한 신용평가등급①	기업어음에 대한 신용평가등급	기업신용평가등급	평점
AAA		①의 AAA에 준하는 등급	6
AA+, AA°, AA-	A1	①의 AA+, AA°, AA-에 준하는 등급	
A+, A°, A-	A2+, A2°, A2-	①의 A+, A°, A-에 준하는 등급	5.4
BBB+, BBB°, BBB-	A3+, A3°, A3-	①의 BBB+, BBB°, BBB-에 준하는 등급	
BB+, BB°	B+	①의 BB+, BB°에 준하는 등급	4.8
BB-	B°	①의 BB-에 준하는 등급	
B+, B°, B-	B-	①의 B+, B°, B-에 준하는 등급	4.2
CCC+ 이하	C 이하	①의 CCC+에 준하는 등급 이하	

○ 평가 방법 : 신용평가등급 제출 자료로 평가

① 「신용정보의 이용 및 보호에 관한 법률」 제4조 제1항 제1호나 제4호의 업무를 영위하는 신용정보업자가 입찰공고일 기준 최근 1년 이내에 회사채·기업어음에 대한 신용평가등급이나 기업신용평가 등급을 기준으로 평가하며, 평가결과가 2개 이상인 경우, 입찰참가자가 선택하여 제출 할 수 있으며, 미제출시는 최저점수로 처리한다.

② 합병한 업체는 합병 후 새로운 신용평가등급으로 평가하며, 그 전까지는 합병대상 업체 중 가장 낮은 업체의 신용평가 등급을 적용한다.

※ 공동수급일 경우 평가는 대표사에 한함

라) 신인도 평가(2점): 공동수급체는 대표사만 평가함

○ 공고일 기준 최근 3년 이내 부정당업자 제재 사실로 평가 (입찰참가제한 처분기간 합산)

구분	없음	3개월 미만	3개월 이상 ~ 6개월 미만	6개월 이상 ~ 1년 미만	1년 이상
점수	2	1.5	1	0.5	0

### 3) 정성적 평가 기준

○ 정성적 평가는 각 업체에서 제출한 제안서를 평가위원회에서 아래 평가 항목 및 배점 기준에 의하여 채점한다.

평가 항목	배점 기준	배 점 적 용				
		우수	적정	보통	미흡	부적정
계	60					
1. 행사 기획력 - 행사 취지에 부합하는 기획의 우수성과 창의성 - 행사의 특화방향과 성공전략 - 기본계획과 부합된 실행계획의 구체성	15	15	13.5	12	10.5	9
2. 행사프로그램 구성 - 기념행사 등 공식행사 구성의 주제성 - 전시회 콘텐츠 구성의 독창성, 우수성 - 부대행사 프로그램 구체성 및 실현가능성 - 실감콘텐츠 등의 온라인·미디어 구성의 적정성	15	15	13.5	12	10.5	9
3. 행사 운영 역량 - 행사장 배치 및 콘텐츠 구성의 적정성 - 행사분야별 운영의 효율성 및 연계성 - 행사장 준비 및 설치 기획 등	15	15	13.5	12	10.5	9
4. 홍보 - 홍보 전략·계획의 우수성과 실현가능성 - 홍보의 체계성, 다양성, 효율성	10	10	9	8	7	6
5. 운영 및 기타 - 안전 및 보안대책 - 행사운영 인력의 구성 및 배치의 적정성	5	5	4	3	2	1

### 4) 입찰가격 평가(20점) : 평점 산식에 의하여 평가

## 2. 제안자의 실격 요건 등 기타사항

### 가. 제안자의 실격

- 1) 제안신청서에 허위 사실을 기재한 경우
- 2) 제안업체가 등록취소, 휴업, 폐업, 업무 정지 등의 사실을 숨기고 응모한 사실이 발견되었을 경우
- 3) 공정한 심사를 하는 데 영향을 미칠 의도로 불공정 행위를 할 때
- 4) 제안금액이 예산 범위를 초과한 경우
- 5) 접수된 제안서를 보완·변경 등 수정할 경우
- 6) 제출된 서류 등에 중대한 허위사실이 발견 되었을 경우
- 7) 그 밖에 평가위원회에서 실격이라고 의결할 경우

### 나. 기타 사항

- 1) 실적증명은 첨부양식을 사용하여야 하며, 사본으로 제출하는 각종 증빙 자료는 “원본대조필”을 표시하여야 한다.
- 2) 제안 신청 내용 중 타인의 지적 재산권 침해 등으로 분쟁이 발생한 경우에는 제안자가 모든 법적 책임을 진다.
- 3) 제안서 작성에 소요되는 비용은 제안자 부담으로 한다.
- 4) 제안자는 입찰에 참가하고자 하는 자는 「지방자치단체를 당사자로 하는 계약에 관한 법률」, 행정안전부 회계예규(지방자치단체 입찰시 낙찰자 결정기준, 용역 입찰유의서 등), 제안요청서 등 기타 입찰에 필요한 사항을 숙지하고 입찰에 참가하여야 하며, 이를 숙지하지 못하여 발생하는 책임은 입찰자에게 있다.
- 5) 제안 업체가 우리 시에 제출한 제안서 등 관련서류는 일체 반환하지 않으며, 우리 기관으로 귀속된다.
- 6) 기타 명시되지 않은 사항은 「지방자치단체를 당사자로 하는 계약에 관한 법률」 및 「지방자치단체 입찰시 낙찰자 결정기준 제7장 협상에 의한 계약 낙찰자 결정기준(행정안전부 예규 제344호, 2025.11.24.)」 등에 준용한다.
- 8) 본 지침의 해석상 이견이 있을 때에는 발주청의 해석에 따른다.

【 별지 제1호 서식 】

<b>입찰 참가 신청서</b>				처리기간 즉 시
※ 아래사항 중 해당되는 경우에만 기재하시기 바랍니다.				
신청인	상호 또는 법인명칭		법인등록번호	
	주 소		전 화 번 호	
	대 표 자		주민등록번호	
공동 수급 자 (해당시)	상호 또는 법인명칭		법인등록번호	
	주 소		전 화 번 호	
	대 표 자		주민등록번호	
입찰 개요	입찰 공고 번호	제 호	입찰 일자	2026. . .
	입찰 건 명	제7회 섬의 날 행사 대행 용역		
대리인.사용인감		본 입찰에 관한 일체의 권한을 다음의 자에게 위임합니다. 성 명 : 주민등록번호 :	본 입찰에 사용할 인감을 다음과 같이 신고합니다. 사용인감 <span style="float: right;">(인)</span>	
<p>본인은 위의 번호로 공고한 귀 시의 경쟁 입찰에 참가하고자 용역 입찰유의서 및 입찰공고 사항(제안요청서 포함)을 모두 승낙하고 별첨서류를 첨부하여 입찰 참가신청을 합니다.</p> <p>붙임서류 : 1. 인감 증명서 1통 2. 기타 공고에서 정한 서류</p> <p style="text-align: right;">2026. . . 신청인(대표자) <span style="float: right;">(인)</span></p>				
<b>여수시 재무관 귀하</b>				

————(인)————절 취 선————(인)————

**제안참가(응모) 신청서 접수증**

접수번호		접수일자	2026년 월 일
대표업체명			
주 소			
대 표 자	제출자 :		
접 수 자	소속 :	직위 :	성명 : (인)

# 서 약 서

입찰건명 : '제7회 섬의 날 행사' 대행 용역

1. 당 사는 귀 시의 협상대상자 선정방식 및 제안요청서 내용과 본 입찰에 관련된 귀 시의 방침에 이의가 없음을 확약하며, 공정한 심사와 객관적인 절차에 의한 입찰 진행상의 제반 결정에 어떠한 이의를 제기하지 않겠습니다.
2. 당 사는 평가 제안서를 사실적 근거에 의해 작성하겠으며, 제출하는 서류 및 증빙 자료가 부정한 방법으로 작성되었거나 허위 기재사항 등이 확인될 경우 참가자격 박탈 등 법적.재정적.행정적 책임을 감수하겠습니다.
3. 또한 귀 시에서 제안서 평가를 위하여 구성한 제안서평가위원회와 평가방법 및 평가기준에 따른 결과에 대해서도 어떠한 이의를 제기하지 않고 귀 시의 결정에 따를 것을 서약합니다.

2026년 월 일

대표사 소재지 :

상 호 :

성 명 : (인)

사업자등록번호 :

생 년 월 일 :

여수시 재무관 귀하

【 별지 제3호 서식 】

# 입찰보증금 납부 확약서

- 공 고 번 호 : 여수시 공고 2026 - 호
- 입찰건명 : '제7회 섬의 날 행사' 대행 용역
- 입찰일시 : 2026년 월 일
- 입찰보증금 :
- 수요기관 : 여수시

본인은 귀 시에서 집행하는 위의 입찰에 참가함에 있어 「지방자치단체를 당사자로 하는 계약에 관한 법률」제12조 규정에 의거 입찰보증금을 면제 받았으나, 동법 시행령 제38조 규정에 의거 입찰보증금의 세입조치 사유가 발생 할 때에는 즉시 입찰보증금을 현금으로 납입할 것을 확약 하며, 납부기한까지 납부하지 않을 경우에는 귀 시의 어떠한 조치에도 일체 이의를 제기하지 않을 것을 확약하며 이에 각서를 제출합니다.

2026. . .

업체명 :

주 소 :

대표자 : (인)

주민(법인)등록번호 :

여수시 재무관 귀하

【 별지 제4호 서식 】

# 사 용 인 감 계

사용인감	인적사항
	업 체 명 : 주 소 : 대 표 자 :

상기인은 귀 시에서 주관하는 '제7회 섬의 날 행사' 대행 용역의 입찰계약 및 이에 수반되는 모든 행위에 대하여 위의 인감을 사용하고자 하며, 동 인감을 사용함으로써 민.형사상의 문제가 발생할 경우에는 상기 인이 모든 책임을 질 것을 확약하고 이에 사용인감계를 제출합니다.

2026년 월 일

업체명 :

주 소 :

대표자 : (인)

주민(법인)등록번호 :

여수시 재무관 귀하

# 위 임 장

대표자	성 명		주민등록번호	
	주 소			
	업체명		연락처	
대리인	성 명		주민등록번호	
	주 소			
	업체명		연락처	

여수시에서 시행하는 '제7회 섬의 날 행사' 대행 용역에 입찰참가 함에 있어  
상기인을 업체의 대표자 또는 제안자의 대리인으로 위임하였음을 증명합니다.

2026년    월    일

대 표 자 :            (인)

대 리 인 :            (인)

여수시 재무관 귀하

※ 첨부서류 : 재직 증명서 1부

※ 본 위임장에 사용되는 도장은 대표자 인장과 같아야 함.

※ 대리 접수로 인하여 발생하는 제반문제는 대표자 및 응모자 본인이 모든 책임을 짐

【 별지 제6호 서식 】

평가번호	
------	--

'제7회 섬의 날 행사' 대행 용역

# 정 량 적 평 가 제 안 서

2026년 월 일

제안 업체명

【별지 제7호 서식】

## 제안업체 일반현황 및 연혁

회 사 명		대 표 자	
사 업 분 야		사업자번호	
주 소			
전 화 번 호		FAX	
홈페이지 주소			
설 립 일	년 월	자 본 금	
해당부문 종사기간	년 월 ~ 년 월 ( 년 개월)		
면허/허가/등록증 보 유 현 황			
인력 구성현황	총 ○○명 ※ 보 유인력 내역서 별도첨부 - 4대 사회보험 납부증명 및 가입증명서, 원천징수이행상황신고서		
<input type="checkbox"/> 주요연혁 <간략기재> ○			
<input type="checkbox"/> 평가관련 추진 제안사의 강점 ○			

주) 1. 자격보유회사는 면허증, 허가증, 등록증 사본 첨부

2. 특허보유현황은 관련 특허 개수를 면허증, 허가증, 등록증 보유현황에 표시하고 특허증 사본 첨부

【 별지 제8호 서식 】

## 참여 인력 현황

### 1. 용역 수행 참여인원 현황

### 2. 참여인력 현황

#### 가. 총괄표

(단위 : 명)

계	총괄책임자	분야별책임자	실무책임자	실무자

#### 나. 총괄책임자(과업 전체 책임자)

소 속	직 위	성 명	나이	최종학력	업무수행관련 경력(년 월)

### 다. 참여인력 인적사항

분야별	성명	직위	최종학력	주요경력사항	비고
총괄책임자	홍길동	이사	대졸		
분야별책임자					
실무책임자					
실무자					

- ※ 1. 분야별 책임자는 본 과업의 각 분야별 책임자를 의미하고, 실무책임자는 발주처와 직접 접촉하며, 본 과업의 실무전체를 책임질 담당자를 의미함
- 2. 실무자는 본 과업에 투입될 각 과업별 상주 근무인력을 의미함
- 3. 대표자, 실무책임자, 실무자는 반드시 제안사의 직원이어야 하고, 당해 과업수행에 참여 하여야 함
- ※ 실무자 이하는 숫자만 표기하고 개인별 자료의 작성은 생략

### 3. 투입기간 및 주요 임무별 전문인력 투입 계획(총괄표)

전문인력			투입기간	주요 임무
소속	분야명	성명		
			년 월 ~ 년 월	

- ※ 현재 재직 중인 자를 대상으로 분야별책임자 이상만 작성

#### 4. 전문인력 개인별 이력사항

성명		소속		직책		연령	세
학력	학위 전공		업무수행 관련 경력		년 개월		
	학위 전공		자격증				
참여인력 등 급	사 업 참여기간				참여율	%	

경 력				
사업명	참여 기간 (년 월~ 년 월)	담당 업무	발주처	계약금액 (백만원)

※ 분야별 책임자 이상만 작성

※ 1인 1매로 작성하되 중요 사항 순으로 기재





【 별지 제9호 서식 】

## 사업 수행 실적

업 체 명

용역명	수행기간	용역내용	계약금액 (백만원)	발주처 (용역기관)	비고
계					

※ 작성요령

1. 수행실적은 입찰공고일 전일기준 최근 5년간 단일 건 5억원 이상 수행 완료한 실적만 기재하며 반드시 발주기관의 실적증명서를 제출하여야 함. (부가가치세 포함금액)
2. 민간실적은 세금계산서(원본), 계약서 등 증빙자료를 첨부해야 함.

## 사업 이행실적 증명서

신청인	업체명(상호)				대표자			
	영업소재지				전화번호			
	사업자번호				제출처			
	증명서 용도	제7회 섬의 날 행사 대행 용역 입찰 실적 증명용						
용역 이행 실적 내용	용역명							
	용역개요							
	계약번호	계약일자	계약기간	규모	이행실적			
					비율	금액		
증명서 발급 기관	위 사실을 증명함.							
	2026년    월    일							
	기관명	(인)			전화번호			
	주소				FAX번호			
	발급부서				담당자			

- ※ 1. 용역 이행실적은 입찰공고시 제시한 용역범위에 부합되는 조건에 한하며, 공동계약으로 이행하였을 경우 비율과 이행실적을 기재하여야 함
2. 용역 이행실적란은 기재 후 투명접착 테이프를 붙여 증명 받아야 함

## 회사 신용도

업 체 명			대 표 자			
주 소			사업자 번호			
전화번호			팩스번호			
구 분	용역명	지정기관	지정일자	제한기간 (개월수)	지정사유	비고
입찰참가제한, 업무정지						
	계			개월		

- 주) 1. 최근 1년간(공고일 전일 기준) 관계법령에 따라 입찰참가 제한 및 영업정지 처분된 사실 기재하여야 한다.
2. 해당사항이 없을 경우, “해당 없음” 표기하여야 한다.

【 별지 제12호 서식 】

## 행정처분 내용(신인도 평가자료)

참여업체명	구분 (영업정지 또는 입찰참가제한)	처분 사유 (관련법령)	처분 일자	처분기간	비고
A (대표사)					
B					
C					
D					
E					
F					

※ 최근 3년간 회사(수급자)가 관계법령에 의해 입찰참가 제한처분 또는 영업정지 처분된 사실기재

※ 해당사업이 없으면 “해당없음” 표기, 공동수급(공동이행방식)의 경우, 참가업체 모두 제출

위와 같이 행정처분내용을 제출하며, 사실과 다름없음을 확인합니다.

2026년    월    일

〇 〇 〇 회사 대표자    (인)

〇 〇 〇 회사 대표자    (인)

〇 〇 〇 회사 대표자    (인)

〇 〇 〇 회사 대표자    (인)

여수시장 귀하

【 별지 제13호 서식 】

<b>정 랭 평 가 체 크 리 슣 트</b>				
평가분야	평가항목		배점	평점
<b>총 점</b>			<b>20</b>	
<b>사업수행 경력인력 보유상태 (6점)</b>	<b>경력인력 소계</b>		<b>6</b>	
	1년 이상 근무하고 있는 인력 (입찰공고 및 제안요청서 참조)	20인 이상	6	
		16인 이상 ~ 20인 미만	5.4	
		11인 이상 ~ 16인 미만	4.8	
		11인 미만	4.2	
<b>유사용역 수행실적 (6점)</b>	<b>수행실적 소계</b>		<b>6</b>	
	최근 5년간 유사용역 실적 금액	40억원 이상	6	
		28억원 이상 ~ 40억원 미만	5.4	
		16억원 이상 ~ 28억원 미만	4.8	
		16억원 미만	4.2	
<b>경영상태 (6점)</b>	<b>경영상태 소계</b>		<b>6</b>	
	회사채에 대한 신용평가 등급 (입찰공고 및 제안요청서 참조)	AAA, AA+, AA°, AA-	6	
		A+, A°, A- BBB+, BBB°, BBB-	5.4	
		BB+, BB°, BB-	4.8	
		B+, B°, B-, CCC+ 이하	4.2	
<b>신인도 (2점)</b>	<b>참가제한 처분기간 합산</b>		<b>2</b>	
	공고일 기준 최근 3년 이내 부정당업자 제제 사실	없음	2	
		3개월 미만	1.5	
		3개월 이상 ~ 6개월 미만	1	
		6개월 이상 ~ 1년 미만	0.5	
		1년 이상	0	

평가번호	
------	--

'제7회 섬의 날 행사' 대행 용역

# 정성적 평가 제안서

(HY헤드라인M, 38pt)

2026년    월    일(굴림, 16pt)

제안 업체명(굴림, 24pt)

※ 주의사항 : 12부 중에서 반드시 1부만 제안 회사명을 기재하여야 함.

- 주) 1. 표지 표기 등 : A4, 단면인쇄, 가로형 상철 제본, 70페이지 이내(겉표지 및 목차 페이지 제외)  
2. 표지의 지질은 백색아트지(무코팅), 내지(백상지) 사용  
3. 제안회사명은 반드시 제안서 제출부수 12부중 1부만 기재하여 제출하여야 한다.

【 별지 제15호 서식 】

## 청렴계약 이행서약서 (여수시- 계약참여업체)

당사는 「부패없는 투명한 기업경영과 공정한 행정」이 사회발전과 국가 경쟁력에 중요한 관건이 됨을 깊이 인식하며, 국제적으로도 OECD뇌물방지 협약이 발효되고 부패기업 및 국가에 대한 제재가 강화되는 추세에 맞추어 청렴계약제 시행 취지에 적극 호응하여 여수시에서 발주하는 모든 공사, 용역, 물품 등의 계약에 참여함에 있어 임직원과 대리인은

1. 입찰가격의 유지나 특정인의 낙찰을 위한 담합을 하거나 다른업체와 협정, 결의, 합의하여 입찰의 자유경쟁을 부당하게 저해하는 일체의 불공정한 행위를 않겠습니다.
  - 이를 위반하여 경쟁입찰에 있어서 특정인의 낙찰을 위하여 담합을 주도한 것이 사실로 드러날 경우 여수시가 발주하는 입찰에 입찰참가자격제한 처분을 받는 날로부터 2년동안 참가하지 않겠으며, 경쟁입찰에 있어서 입찰자간에 서로 상의하여 미리 입찰가격을 협정하거나 특정인의 낙찰을 위하여 담합을 한 사실이 드러날 경우 여수시가 발주하는 모든 공사, 물품, 용역 등의 계약에 입찰참가자격제한 처분을 받는 날로부터 1년동안 참여하지 않고 위와 같이 담합등 불공정행위를 한 사실이 드러날 경우 독점규제 및 공정거래에관한법률에 따라 공정거래위원회에 발주관서가 고발하여 과징금등을 부과토록 하는데 이의를 제기하지 않겠습니다.
2. 입찰·계약체결 및 계약이행 과정에서 관계공무원에게 직·간접적으로 금품·향응 등(친인척 등에 대한 부정한 취업 제공 포함)의 부당한 이익을 제공하지 않겠습니다.
  - 이를 위반하여 입찰, 계약의 체결 또는 계약이행과 관련하여 관계공무원에게 뇌물을 제공함으로써 입찰에 유리하게 되어 계약이 체결되었거나 시공중 편의를 받아 부실하게 시공한 사실이 드러날 경우에는 여수시가 발주하는 입찰에 입찰참가자격제한 처분을 받는 날로부터 2년동안 참가하지 않겠으며,
  - 입찰 및 계약조건이 입찰자 및 낙찰자에게 유리하게 되도록 하거나, 계약목적물의 이행을 부실하게 할 목적으로 관계공무원에게 뇌물을 제공한 사실이 드러날 경우에는 여수시가 발주하는 입찰에 입찰참가자격제한 처분을 받는 날로부터 1년동안 참가하지 않고
  - 입찰, 계약체결 및 계약이행과 관련하여 관계공무원에게 뇌물을 제공한 사실이 드러날 경우에는 여수시가 발주하는 입찰에 입찰참가자격제한 처분을 받는 날로부터 6개월동안 참가하지 않겠습니다.
3. 입찰, 계약체결 및 계약이행과 관련하여 관계공무원에게 금품, 향응 등(친인척 등에 대한 부정한 취업 제공 포함)을 제공한 사실이 드러날 경우에는 계약체결 이전의 경우에는 낙찰자결정 취소, 공사착공전에는 계약 취소, 공사착공이후에는 발주처에서 전체 또는 일부계약을 해지하여도 감수하고 민·형사상 이의를 제기하지 않겠습니다.

위 청렴계약이행서약은 상호신뢰를 바탕으로 한 약속으로서 반드시 지킬 것이며, 낙찰자로 결정될 시 본 서약 내용을 그대로 계약특수조건으로 계약하여 이행하고, 입찰참가자격제한, 계약해지등 여수시의 조치와 관련하여 당사가 여수시를 상대로 손해배상을 청구하거나 당사를 배제하는 입찰에 관하여 민·형사상 이의를 제기하지 않을 것을 서약합니다.

2026. . .

서약자 업체명 :

대표 (인)

여수시장 귀하

## 가 격 제 안 서

사 업 명	제7회 섬의 날 행사 대행 용역
사 업 기 간	
제안금액(총액)	금 원 ※부가가치세 면세 업체도 부가가치세를 포함한 금액으로 기재.

상기금액으로 가격제안서를 제출합니다.

붙임: 산출내역서 1 부.

※ 산출내역서는 별지로 작성하고 가격제안서와 함께 밀봉하여 제출하여야 합니다.

※ 가격제안서 제안금액(총액)이 산출내역서 합계 금액과 다른 경우 가격제안서 제안금액(총액)을 인정합니다.

2026년 월 일

업 체 명 :

주 소 :

대 표 자 : (인)

여수시 재무관 귀하

【 별지 제17호 서식 】 ※ 가격제안서와 함께 봉인 처리 제출

## 사업비 산출내역서(총괄)

□ 용역명 :

□ 회사명 :

구 분	주요항목	금 액	구성비 (%)	비고
운 영 비				
프 로 그 램				
시 설 비				
홍 보 비				
.				
.				
.				
.				
.				
계				
대 행 료				
합 계				
부 가 가 치 세				
총 계				

※ 분야별 세부내역 첨부

※ 반드시 밀봉하여 제출을 요함.(엑셀파일 양식으로 작성)

※ 부가가치세 면세 업체도 부가가치세를 포함한 금액으로 기재

【 별지 제17-1호 서식 】

## 사업비 세부산출 내역서

□ 용역명 :


□ 회사명 :

구분	항 목	규격 및 내용	단위	수량	단가	금액	비고	
		소계						
			소계					
			소계					
			소계					
		소계						
계								

<참고>


# 가격입찰서 봉투작성방법

< 앞면 >

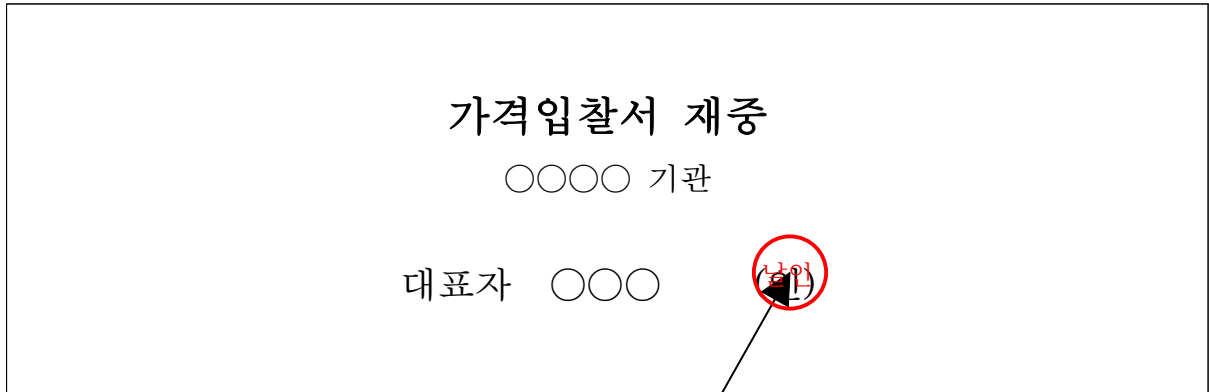

인감 날인요

<뒷면>

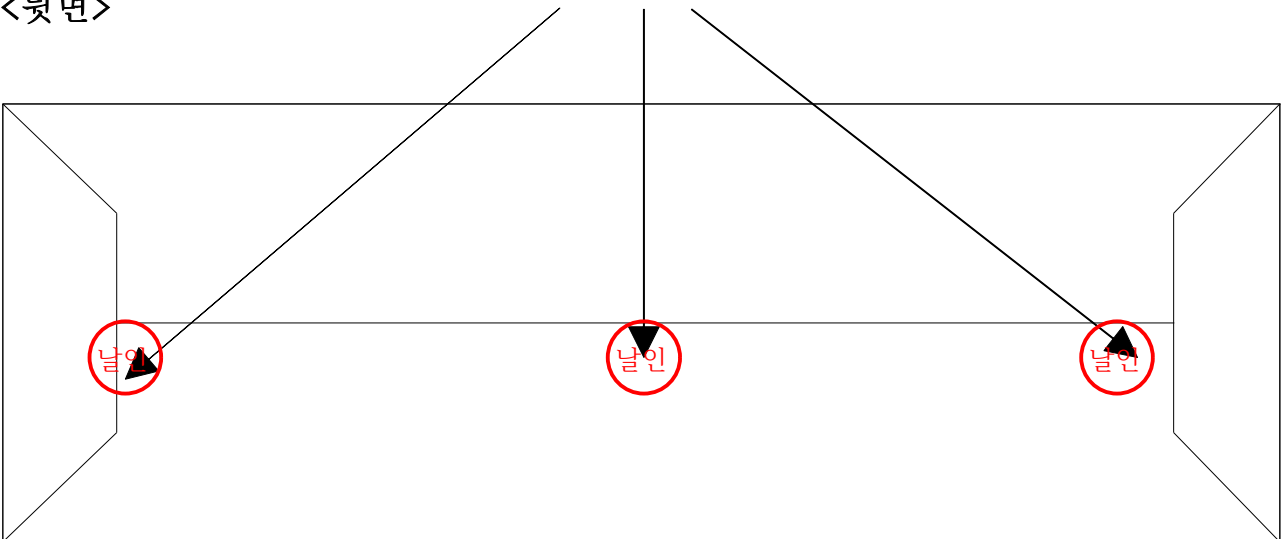

## 공동수급표준협정서(공동이행방식)

**제1조 (목적)** 이 협정서는 공동수급체의 구성원이 재정, 경영, 기술능력, 인원 및 기자재를 동원하여 아래의 공사, 물품 또는 용역에 대한 계획, 입찰, 시공 등을 위하여 출자비율에 따라 공동 연대하여 계약을 이행할 것을 약속하는 협약을 정함에 있다.

1. 계약건명 : 제7회 섬의 날 행사 대행 용역
2. 계약금액 :
3. 발주기관명 :

**제2조 (공동수급체)** 공동수급체의 명칭, 사업소의 소재지, 대표자는 다음과 같다.

1. 명 칭 : ○○○
2. 주사무소소재지 :
3. 대 표 자 성 명 :

**제3조 (공동수급체의 구성원)** ① 공동수급체의 구성원은 다음과 같다.

1. ○○○회사(대표자 :            소재지 :            )
2. ○○○회사(대표자 :            소재지 :            )

② 공동수급체 대표자는 ○○○로 한다.

③ 공동수급체 대표자는 발주기관과 제3자에 대하여 공동수급체를 대표하며, 공동수급체의 재산관리와 대금청구 등의 권한을 가진다.

**제4조 (효력기간)** 이 협정서는 당사자간의 기명(서명). 날인과 동시에 발효하며, 해당 계약의 이행으로 종결된다. 다만, 발주기관이나 제3자에 대하여 해당 계약과 관련한 권리.의무 관계가 남아있는 한 이 협정서의 효력은 존속된다.

**제5조 (의무)** 공동수급체의 구성원은 제1조에서 정한 목적을 수행하기 위하여 성실, 근면 및 신의를 바탕으로 하여 필요한 모든 지식과 기술을 활용할 것을 약속한다.

**제6조 (책임)** 공동수급체의 구성원은 발주기관에 대한 계약의 의무이행에 대하여 연대하여 책임을 진다.

**제7조 (하도급)** 공동수급체 구성원 중 일부 구성원이 하도급계약을 체결하려는 경우에는 다른 구성원의 동의를 받아야 한다.

**제8조 (거래계좌)** 계약 예규 「공동계약운영요령」제11조에 정한 바에 의한 선금, 기성대가 등은 다음 계좌로 지급받는다.

1. ○○○회사(공동수급체대표자) : ○○은행, 계좌번호○○○, 예금주○○○

2. ○○○회사 : ○○은행, 계좌번호○○○, 예금주○○○

**제9조 (구성원의 출자비율)** ① 각 구성원의 출자비율은 다음과 같이 정한다.

1. ○○○: %

2. ○○○: %

② 제1항의 출자비율은 다음 각 호의 어느 하나에 해당하는 경우에 변경할 수 있다. 다만, 출자비율을 변경함에 있어 일부 구성원의 출자지분 전부를 다른 구성원에게 이전할 수 없다.

1. 발주기관과의 계약내용 변경에 따라 계약금액이 증감되었을 경우

2. 공동수급체의 구성원 중 파산, 해산, 부도 등의 사유로 인하여 당초 협정서의 내용대로 계약이행이 곤란한 구성원이 발생하여 공동수급체의 구성원 연명으로 출자비율의 변경을 요청한 경우

③ 현금 이외의 출자는 시가를 참작, 구성원이 협의 평가하는 것으로 한다.

**제10조 (손익의 배분)** 계약을 이행한 후 이익, 손실이 발생한 경우에는 제9조에서 정한 비율에 따라 배당하거나 분담한다.

**제10조의2 (비용의 분담)** ① 본 계약이행을 위하여 발생한 하도급대금, 재료비, 노무비, 경비 등에 대하여 출자비율에 따라 각 구성원이 분담한다.

② 공동수급체 구성원은 각 구성원이 분담할 비용의 납부시기, 납부방법 등을 상호 협의하여 별도로 정할 수 있다.

③ 공동수급체 구성원이 제1항에 따른 비용을 미납할 경우에 출자비율을 고려하여 산정한 미납금에 상응하는 기성대가는 공동수급체 구성원 공동명의로 계좌에 보관하며, 납부를 완료하는 경우에는 해당 기성대가를 구성원에게 지급한다.

④ 분담금을 3회 이상 미납한 경우 나머지 구성원은 발주기관의 동의를 얻어 해당 구성원을 탈퇴시킬 수 있다. 다만, 탈퇴시킬 수 있는 미납 횟수에 대해서는 분담금 납부주기 등에 따라 발주기관의 동의를 얻어 다르게 정할 수 있다.

**제11조 (권리, 의무의 양도제한)** 구성원은 이 협정서에 따른 권리의무를 제3자에게 양도할 수 없다.

**제12조 (중도탈퇴에 대한 조치)** ① 공동수급체의 구성원은 다음 각 호의 어느 하나에 해당하는 경우 외에는 입찰과 해당계약의 이행을 완료하는 날까지 탈퇴할 수 없다. 다만, 제3호에 해당하는 경우에는 다른 구성원이 반드시 탈퇴 조치를 해야 한다.

1. 발주기관과 구성원 전원이 동의하는 경우

2. 파산, 해산, 부도 그 밖의 정당한 이유 없이 해당 계약을 이행하지 아니하거나 제10조의2에 따른 비용을 미납하여 공동수급체의 다른 구성원이 발주기관의 동의를 얻어 탈퇴조치를 하는 경우
  3. 공동수급체의 구성원 중 파산, 해산, 부도 그 밖의 정당한 이유없이 해당 계약을 이행하지 아니하여 시행령 제92조 제2항 제2호 가목에 따라 입찰참가자격 제한조치를 받은 경우
- ② 제1항에 따라 구성원 중 일부가 탈퇴한 경우에는 잔존구성원이 공동 연대하여 해당계약을 이행한다. 다만, 잔존구성원만으로 면허, 실적, 시공능력평가액 등 잔여계약이행에 필요한 요건을 갖추지 못할 경우에는 잔존구성원이 발주기관의 승인을 얻어 새로운 구성원을 추가하는 등의 방법으로 해당요건을 충족해야 한다.
- ③ 제2항 본문의 경우 출자비율은 탈퇴자의 출자비율을 잔존구성원의 출자비율에 따라 분할하여 제9조의 비율에 가산한다. 다만, 잔존구성원이 2인 이상으로써 잔존구성원이 모두 동의한 경우에는 자율적으로 출자비율을 조정할 수 있다.
- ④ 탈퇴하는 자의 출자금은 계약이행 완료 후 제10조의 손실을 공제한 잔액을 반환한다.

**제13조 (하자담보책임)** 공동수급체가 해산한 후 해당공사에 관하여 하자가 발생한 경우에는 연대하여 책임을 진다.

**제14조 (운영위원회)** ① 공동수급체는 공동수급체의 구성원을 위원으로 하는 운영위원회를 설치하여 계약이행에 관한 제반사항을 협의한다.  
 ② 이 협정서에 정하지 아니한 사항은 운영위원회에서 정한다.

위와 같이 공동수급협정을 체결하고 그 증거로서 협정서 ○통을 작성하여 공동수급체의 구성원이 기명날인하여 각자 보관한다.

2026년    월    일

○○○사    대표자 :                    (인)  
 ○○○사    대표자 :                    (인)

【 별지 제18-1호 서식 】

## 합 의 각 서

공 고 번 호	공 고 제 호	제안서 제출 예정일자	2026년 월 일
용 역 명	제7회 섬의 날 행사 대행 용역		

우리는 위의 용역에 공동수급체를 결성하여 제안공모에 참가하고자 귀 기관에서 정한 각종 조건, 유의서 및 공고사항을 전적으로 승낙하며 또한 대표자는 각 구성원이 합의한 금액으로 가격제안 하겠으며, 공모선정시 모든 구성원은 대표자가 가격제안 및 사업비산출 금액으로 이의 없이 계약 체결 및 이행을 성실히 수행하겠음을 이에 합의각서를 제출합니다.

2026년 월 일

공동수급체 대표자

주사무소 소재지

상 호

성 명

(인)

사업자등록번호

생 년 월 일

공동수급체 구성원

주사무소 소재지

상 호

성 명

(인)

사업자등록번호

생 년 월 일

【 별지 제18-2호 서식 】

## 공동수급 대표자 선임계

사업명 : 제7회 섬의 날 행사 대행 용역

당사는 상기 용역에 공동수급으로 제안공모에 참가하기 위하여 아래와 같이 공동수급 대표자를 선임 제출합니다.

2026년      월      일

### 1. 공동수급체의 대표자

상 호 :

주 소 :

대표자 : (인)

### 2. 공동수급체 수급원

상 호 :

주 소 :

대표자 : (인)

## 개인정보 수집·이용·제공 동의서

여수시의 입찰과 관련하여, 아래와 같이 당사 전 소속원(참여인력)의 개인정보의 수집·이용·제공에 동의합니다.

동의여부	<input type="checkbox"/> 동의 / <input type="checkbox"/> 거부
------	---

가. 수집·이용·제공 목적

- 여수시에서 수행하는 제7회 섬의 날 행사 대행 용역 입찰 참여에 따른 입찰서류 확인을 위한 최소정보 수집.

나. 수집·이용·제공하는 개인정보의 항목

- 제안사 대표자의 성명, 전화번호, 직장주소, 학력, 경력, 휴대폰번호 등.
- 참여인력의 성명, 소속/직책, 연령, 학력, 경력 등.
- 입찰참가 신청 제출자의 성명, 직위, 전화번호, 전자우편 등.

다. 개인정보의 보유 및 이용·제공기간

- 본 동의서가 작성된 때로부터 입찰참가 서류 관리를 위한 보유기간까지(5년)

라. 동의를 거부할 권리와 거부에 따른 불이익

- 당사 소속원은 개인정보의 수집에 대하여 거부할 권리를 보유하고 있음을 인지하고 있음.
- 거부에 따른 불이익 : 계약체결 대상에서 제외

2026년    월    일

업체명 :

대표자 :

(인)

여수시 재무관 귀하

## 제7회 섬의 날 행사 대행 용역 과 업 지 시 서

2026. 5.



**여 수 시**  
[섬박람회지원과]

# 목 차

I. 과업 개요 .....	1
II. 과업 세부내용 .....	2
1. 행사 운영 전반 .....	2
2. 공식 기념행사 .....	6
3. 전시관 운영 .....	7
4. 부대행사 .....	11
5. 홍보·마케팅 .....	12
6. 결과보고 .....	13
7. 기타사항 .....	13
III. 과업 수행지침 .....	14
1. 일반사항 .....	14
2. 보안사항 .....	15
3. 계약해지 및 손해배상 .....	15
4. 기타사항 .....	16
IV. 추진일정 및 성과품 제출 .....	17
1. 과업수행 및 보고 .....	17
2. 성과품 및 관련자료 제출 .....	17

# I

## 과업 개요

1. 과업명 : 제7회 섬의 날 행사 대행 용역

2. 과업기간 : 착수일로부터 2026. 10. 30.(금)까지

가. 착수일로부터 ~ 2026. 8. 2.(일) : 행사장 설치, 전시회장 배치 등

나. 2026. 8. 3.(월) ~ 2026. 8. 5.(수) : 전체 리허설 진행 등

다. 2026. 8. 6.(목) ~ 2026. 8. 9.(일) : 행사 현장 운영

라. 2026. 8. 10.(월) ~ 2026. 10. 30.(금) : 사후정리, 결과보고 등

3. 계약금액 : 1,949백만원(부가가치세 포함)

○ [행정안전부] 509백만원, [여수시] 1,440백만원

4. 수행기관 선정방법 : 제한경쟁입찰(협상에 의한 계약)

5. 과업 추진방향

가. 대한민국 섬의 과거, 현재, 미래를 통해 섬의 가치와 가능성을 재조명할 수 있는 행사 기획·운영

나. 국민·전문가·중앙부처·지자체가 함께 참여하는 행사 기획

다. 국가행사로써 품위 있고 질서정연하며 안정적인 행사 운영

라. 행사를 통해 섬 관광 유도로 지역 일자리 창출 및 지역경제 활성화에 기여

### < 섬의 날 개요 >

- √ (근거) 『섬발전촉진법』 제2조의 2(국가기념일)
- √ (취지) 소중한 삶의 터전이자 관광산업의 거점, 해양영토 수호의 전초기지 및 전통문화 자원의 보고인 섬의 중요성과 가치 제고, 국민적 공감대 형성
- √ (일시) 매년 8월 8일
- √ (의미) 8이란 숫자 모양이 섬의 둥근 모습과 닮았고, '8'을 90°회전하면 무한대(∞)가 되며 이는 섬의 무한한 잠재력 상징

## 6. 제7회 섬의 날 행사 개요

가. 일시 : 2026. 8. 6. ~ 8. 9. (4일간)

※ 일정은 발주처의 사정에 따라 조정될 수 있음

나. 장소 : 여수세계박람회장 일원

다. 주최/주관 : 행정안전부 / 전라남도·여수시

라. 관람인원 : 20만명(예상)

마. 행사내용 : 기념행사, 전시회, 부대행사 등

## II

## 과업 세부내용

### 1. 행사 운영 전반

가. 추진전략 및 실행계획 마련

○ 제7회 섬의 날 행사장 구성(임차 등), 일정계획 수립

- 효율적인 행사장 공간 활용과 관람동선을 고려한 계획 마련

○ 행사 주제 및 키비주얼, 캐치프레이즈(슬로건), 엠블럼 기획 등

※ 행사 주제 등에 대해서는 추후 발주처와 협의 후 최종 결정

√ 제1회(2019년): 만남이 있는 섬, 미래를 여는 섬

√ 제2회(2021년): 섬, 섬이 되다

√ 제3회(2022년): 섬, 대한민국을 띄우다

√ 제4회(2023년): 섬이 그리는 대한민국

√ 제5회(2024년): 섬, 좋다!

√ 제6회(2025년): 천천히 돌아보고, 섬

○ 전체행사 종합계획 및 세부실행계획 수립·운영

- 기간별, 단계별 행사 기획(각 프로세스별 세부 일정 포함)

나. 주최·주관사 회의 및 준비사항 보고회 개최

○ 주최·주관사 회의는 반드시 참석하고, 행사 준비사항에 대한 보고는 주기적(최소 2주 1회)으로 시행(별도 요청시 수시보고)

다. 기념행사, 폐막행사, 전시회장, 부대행사 총괄관리 및 운영

- 운영계획서, 전시회장 도면, 참가매뉴얼 작성 및 제작

라. 행사운영에 필요한 인력관리

- 행사운영 조직 및 인력 운영계획(선발, 교육, 배치계획 등) 수립
- 행사운영요원 사전교육자료 제작 및 교육 진행
- 부문별(행사별) 전담 전문가 지정·운영
- 행사전문가(총감독, 작가 등) 선임에 관한 사항

- ① 총감독 및 작가 등은 발주처가 별도 선임
- ② 총감독 및 작가 인건비 등은 산출내역서에 반영할 것  
※ 인건비 규모 등에 대해서는 협상시 처와 협의하여 반영
- ③ 행사운영의 전반에 관한 사항은 발주처 및 총감독과의 협의 하에 진행  
- 단, 총감독이 先 지시 하더라도 발주처 보고·결재 득한 후에 진행
- ④ 발주처가 선임한 총감독의 지휘로 과업을 진행하고 사전 발주처가 수립한 계획은 승계해서 운영

마. 행사 운영에 필요한 전기, 상하수도, 관람객 편의시설 등

- 유모차, 휠체어 등 관람객 편의시설 임차
- 행사장 안내 배너(싸인) 제작 및 설치, 안내 리플릿, 네임택 등 제작

바. 안전 및 환경관리

- 기상악화 대응 및 행사장 등 안전관리계획(매뉴얼) 수립
- 외국인관리, 각종 감염증 등에 대한 보건대책 마련
- 전문방역요원 배치 및 방역물품 비치
- 생활방역지침을 준수하고 감염병을 고려한 안전 계획 수립
- 대규모 관람객으로 인한 안전사고 예방을 위한 동선관리, 안전요원 배치 등

- 관람객, 운영요원, 기타 행사 운영과 관련된 보험 가입
- 출입통제, 청소, 주차 공간 확보(인력포함) 등 쾌적한 관람환경 유지를 위한 제반 조치
- 행사로 인한 행사장 하자 발생 시 그에 대한 하자 보수

#### 사. 현장 운영본부 설치 및 운영·지원

- 컴퓨터, 전화기 등 사무기기 및 운영에 필요한 관련 시설물 지원
- 행사별 운영책임자 지정 및 현장 운영본부와 비상연락망 구축
- 운영본부 배치 계획 제시 및 운영
- 운영상 예상 문제점 도출 및 대응방안 사전 준비 등
- ※ 대행사는 행정안전부·전라남도·여수시와 협의하여 추진

## 2. 공식 기념행사

#### 가. 기념식 및 폐막식 프로그램 기획·연출 운영

- 내빈 및 초청인사 의전계획 수립, 행사 시나리오 작성 등
- 식전공연, 기념의 날 퍼포먼스, 주제공연 및 세레머니 등 기획
- 초청장, 비표류 등 제작 배부
- 기념식 참석자 안내, VIP 대상 동선 관리, 안전관리 등

#### 나. 기념행사장 시설 조성

- 기념식 무대 조성(장소: 여수세계박람회장)
  - 기념식 개최 시간을 고려하여 냉방장치, 안전시설 등 설치
  - ※ 그늘막 시설 설치 등에 대해서는 발주처의 행사방향에 따라 결정
  - 섬의 날 제정 취지에 맞는 무대 장식 및 구조물, 디지털 백월 설치
- 행사장 규모에 맞는 조명시설 및 음향시설 설치
- 기타 기념행사에 필요한 물품, 비품, 및 각종 장비 확보
  - 연설대, 상훈대, 태극기, 포디움, 현장 비표발급용 노트북, 프린터 등

○ VIP 및 귀빈 환담장(대기장) 운영

※ 대기장 위치 및 다른시설 활용에 대해서는 여수시 등과 협의

○ 비표교부 및 등록대, 출연자 대기실 등

다. 기념행사 진행

○ 기념식장 구성 및 동선 계획 수립(귀빈객석, 일반객석, 동선 확보 등)

○ 사회자 및 현장운영요원 섭외

- (사회자) 국가행사 진행 경험이 있는 전문 아나운서

- (현장 운영요원) 안내, 의전, 시상 도우미, 안전(경호)요원, 주차요원 등

라. 폐막식

○ 기념식 진행에 준하여 준비

○ 여수시와 제8회 섬의 날 개최 지자체장의 화합 이벤트 등  
폐막식에 대한 기획 및 연출

### 3. 전시관 운영

가. 전시관 설치

○ 위치 : 여수세계박람회장 일원

※ 구체적인 사항은 발주처의 계획 방향에 따라 결정

○ 설치 형태 및 운영시간 : 발주처와 협의하여 결정

※ 제안서 내용과 관계없이 기후, 소요예산, 현지 여건 등에 따라 변경될 수 있으며, 변경사항에 대해서는 발주처와 협의에 의해 결정

○ 부대시설 : 바닥데크, 파이텍스, 전기설비 일체, 조명시설, 이동화장실, 기타 안전휀스 등

○ 주민과 관광객들의 안전과 원활한 행사 진행, 폭염, 강풍, 집중 폭우 등에 대비하여 설치, 관리해야 한다.

- 강화알루미늄과 와이어 등 조립·해체가 용이한 재료로 시공하고, 조속한 시공과 행사 후에도 사전 협의 없이 시설물이 방치되는 일이 없도록 한다.
- 제작·설치기준: 최고 풍속 30m/s 이상에 견디도록 구조물을 설치하여야 하며, 강풍, 폭우 등으로 이탈, 붕괴, 누수되지 않아야 한다.
- 계약업체는 텐트 등 전시관 외부 골조는 2026년 7월 29일까지 설치 완료하고, 완료 후부터 철거 시까지 안전 관리 인력을 현장에 상주시켜 유사 시(태풍, 폭우, 기타 예상하지 못한 사고 등) 긴급복구를 통해 행사진행에 차질이 없도록 상시 관리하여야 한다.
  - ※ 이로 인한 피해발생시 민·형사상 책임은 계약업체에서 부담하여야 하고, 현장여건에 따라 설치 및 관리기간 변동이 발생 가능  
(독립부스 설치기간에 따라 변동)
- 시설의 운반비, 유지관리비(공과금+냉난방비 포함), 설치·철거비, 지반정리비, 구조물 기초공사비, 간선공사비, 폐기물 처리비, 안전관리비, 제반경비 등이 포함된다.
- 계약업자는 컨테이너 등 시설 임차 및 설치와 관련하여 관할관청에 가설건축물 축조·철거신고 등 행정절차를 수급자 부담으로 이행하여 관련 결과를 발주처에 통보하여야 한다.
- 행사기간 후 철거 시 기일을 엄수하여야 한다.
- 전기설비는 컨테이너 전체 전기 사용 시설물에 대한 전기 사용량에 맞는 발전차를 공급하여야 하며, 행사기간동안 급유비 등 일체 운영비용을 포함한다.
- 행사기간동안 관련 기술자가 상주하여야 하고, 비상주 시 발주처와 사전에 협의하여야 하며 비상주로 인하여 발생된 안전사고에 대하여는 계약업체에서 책임진다.
- 추가용량은 현장 환경에 따라 별도 협의하며 관련 안전기준을 준수하여야 한다.

- 위험지역 접근방지를 위한 안전웬스를 설치하여야 한다.
  - 아연웬스: 위험지역 접근금지 표시 및 야간 식별이 가능하고 웬스 이탈을 방지할 수 있도록 하단부는 모래주머니 등으로 흔들림을 막을 수 있는 안전조치를 취해야 한다.
  - 규격 : 폭 1m× 높이 1.2m 이상
- 기초말뚝 설치로 인하여 생긴 구멍은 원상태로 보수하고, 발주처의 확인을 받아야 한다.
- 계약기간 동안 설치된 컨테이너·안전웬스 및 부대시설은 계약업체가 관리한다.
- 계약기간 동안 컨테이너·안전웬스 자체는 물론 전시시설, 조명 시설 등 부대시설의 사용에 지장이 없도록 관리하여야 한다. 특히 한 여름임을 감안 에어컨 등 수리·보수 할 수 있는 기술자를 배치하여야 하며, 비상주시 발주처와 협의하여야 하며 비상주로 인하여 발생된 안전사고에 대하여는 계약업체에서 책임진다.
- 계약기간 중 컨테이너 부자재, 화재에 대한 시설장비(비상구, 유도등, 소화기 등)는 소방기본법 등 관련법령의 저촉을 받지 않는 범위 내에서 일정한 장소에 설치·보관하여야 하며 특히 시민 및 관람객들의 동선 이동시 방해되지 않도록 하여야 한다.
  - ※ 현장여건에 따라 설치 및 관리기간 변경 가능
- 기타 기술 및 설치사항에 대한 전반적인 사항은 발주처와 협의

#### 나. 전시관 설치 및 운영 계획 수립

- 전시기간: '26. 8. 6. ~ 8. 9. (4일간)(조명을 활용한 야간 전시 추진)
  - ※ 발주처의 행사계획 방향에 따라 전시기간 및 전시관 운영시간은 추후 조율
- 개최 장소 및 공간을 효율적으로 활용한 전시회장 배치 계획 수립
  - 전시관 내 각 테마별로 하여 기본 부스 배치계획 수립
    - ※ 예시) 섬 주제관, 해양치유관, 중앙부처관, 지자체관, 섬 특산물 팝업스토어 등

- 기존 섬의 날 전시관과 차별될 수 있는 전시 방향 제시
- 관람객들이 편리하도록 전시회장 관람 동선을 구축하고 전시회 필요한 부대시설 설치 계획 제시
- 주요 관광지에 흥미 유발 및 참여 유도할 수 있는 소규모 전시관, 체험 프로그램 운영 계획 포함
- 주 전시관에 중앙부에 섬의 가치를 나타낼 수 있는 랜드마크 역할의 기획 전시물 제시
- 능동적으로 참여할 수 있는 체험프로그램 기획 및 인터랙티브 시스템 설치
- 전시회장 내 다양한 문화프로그램 기획 및 운영
  - 섬을 주제로 한 다양한 문화행사 기획
  - 단순 부스 나열이 아닌, 지자체의 특성을 고려한 테마와 스토리 개발
  - 전시관 문화 콘텐츠 진행시 문제없는 전시관 무대 시설 및 시스템 구성
  - 주 전시관 뿐만 아니라 주요 관광지에서 소규모 공연이 진행될 수 있도록 기획
- 전시회장 운영에 필요한 일체의 소품과 물품구입 및 관리
- 주 전시장 구성(안)

구분		내용
주제관	섬 주제관	섬의 미래와 가능성 등을 주제로 전시 및 VR 체험(자유구성)
정책 홍보관 (특산품 전시관)	정부 정책 홍보관	정부부처에서 진행 중인 섬 관련 정책을 홍보, 전시
	지방자치단체 홍보관	지방자치단체(광역 및 기초)의 섬 정책 및 관광 홍보, 민-관 협력 사례, 섬 발전 사례 전시 및 홍보 * 기본 부스 설계만 반영
	전국 섬 특산물 팝업스토어	지방자치단체 및 유관기관 등 섬 관련 농·수산물 판매 전시관
섬관광 및 정책홍보를 위한 온라인 플랫폼 구축		구체적인 온라인 플랫폼과 구현 방안을 제시해야 함

- ※ 위의 내용은 예시이며, 섬의 날을 적극 알릴 수 있는 제안사만의 개성 있고 특별한 전시계획 수립
- ※ 섬특산품 현장판매 활성화를 위한 프로모션 방안 추진, 특산품 판매율 높일 수 있는 콘텐츠 마련  
(과업 초기부처 구매력 있는 섬 특산품을 발굴하여 온·오프라인 입점을 위해 노력하여야 하며, 현장 판매 방안도 마련하여야 함)

#### 다. 전시회장 내 섬의 날 주제관 설치

- 행사 취지에 맞는 주최·주관 기관 전시부스 설치
- 섬의 역사, 문화, 생태, 생활 등 관심 유도할 수 있는 전시 아이টে을 제시하고 섬의 날을 적극 홍보할 수 있는 주제관 설치
- 섬을 직·간접적으로 체험할 수 있는 프로그램 계획
- 최첨단 기술이 접목된 인터랙티브 체험 콘텐츠 계획
- 정책을 알기 쉽고 직관적으로 전달할 수 있는 디자인 계획

#### 라. 전시회장 설치 및 운영계획 수립

- 입구 구조물 및 종합 현황판 설치, 안내데스크 설치 등
- 문화 공연 및 간이공연을 위한 무대 및 객석 설치
- 전시회장 내 배너 제작 및 설치
- 전시 부스설치, 철거를 위한 제반 절차 안내, 상담 및 민원해결
- 참여기관별 전시 공간 구성 및 제공
  - ※ 부스 개수 및 설치방법 등은 전시 참여기관 수요조사 후 협의
- 기타 전시회장 운영을 위한 부대 공사 등
- 안전성을 강화할 수 있는 안내 설치물 설치 등

## 4. 부대행사

### 가. 부대행사 프로그램 기획 및 실행계획 수립·운영

- 2026여수세계섬박람회와 연계할 수 있는 행사 및 프로그램 계획
- 섬 주민이 참여할 수 있는 부대행사 기획
  - 여수시를 방문하기 어려운 다른 지역 섬 주민을 위하여 주요 섬에 찾아가는 부대 행사 기획(섬의 날 행사 전 또는 행사기간 순회 방문)
- 여수시 주민과 관광객이 현장에서 참여할 수 있는 체험형 부대 행사 기획
  - 섬의 전통 문화 및 생활 양식을 선보일 수 있는 프로그램 기획
  - 바캉스 가족 관람객을 배려한 다양한 체험 프로그램 기획
  - 해양레포츠체험, 섬섬투어, 섬관광 체험 패키지 등
- 포럼, 토론회, 발표대회 등 학술행사와 섬 관계자 워크숍 등 발주처와 관련된 부대행사에 대해서는 발주처와 협의 후 기획
- 섬의 날 홍보를 극대화할 수 있는 프로그램 기획
- 섬의 날 특징을 반영한 주민 참가, 화합형 프로그램 기획
- 전국 섬을 연결하고 섬의 다양성을 체험할 수 있는 프로그램 기획
- 섬 주민들의 참여를 높이고 관람객과 소통할 수 있는 프로그램 기획
  - 섬섬 음식축제, 섬갤러리, 섬트레일 등
- 어린이 및 가족 단위로 참여 가능한 프로그램(섬마을 민속촌 그림 대회 등)
- 부대행사에 행정안전부, 전라남도, 여수시가 요청하는 프로그램 추가 운영

### 나. 부대행사를 위한 시설 설치

- 여수시 관내 또는 여수시 주변 섬에 부대행사장 설치
- 흑서기 및 우천 대비한 체험프로그램 운영 관련 시설 설치
- 기타 각종 부대행사에 필요한 시설 설치

## 5. 홍보 · 마케팅

- 6월부터 매월 기획 홍보를 통해 '섬의 날'과 '섬'에 대한 국민 관심을 고조시키고 7월 이후 온·오프라인을 통해 '섬의 날' 방문 유도를 위한 홍보를 진행한다.
  - 2026여수세계섬박람회 사전붙임 차원의 홍보방안 제시(홍보부스 운영, 공식 기념식 식순 포함 등)
  - 행사의 성공적 개최를 위한 관람객 참여 유도 방안 및 홍보대사 활용방안 제시
  - 단계별, 대상별, 지역별, 매체별 세부 홍보계획 수립
  - 다양한 방법의 언론(보도자료 배포, 기획기사, 기고문, 칼럼 등) 홍보
  - 블로그, 페이스북, 트위터 등 SNS 활용을 위한 콘텐츠 제작·게재
    - ※ 발주처에서 운영하는 SNS에 각종 홍보물을 게시·홍보하여야 하며, 그 외 다양한 홍보 플랫폼을 제안하여야 한다.
- 행사 주제에 맞는 키비주얼을 디자인하고, 키비주얼을 기반으로 각종 홍보자료를 제작한다.
- 메타버스, 실감 콘텐츠 등을 활용한 온라인 전시관(홍보관)을 운영한다.
- 포스터, 리플렛, 기념품 등 행사에 소요되는 각종 인쇄물 제작
- 특산품 판매장 기획, 판촉 등 특산품 관련 전반 추진
- 인플루언서, 유튜버 등을 적극 활용하여야 하며, '섬의 날'에 적합한 홍보대사를 추천하여야 한다.
  - 발주처와 협업하기로 합의한 기관, 유명인에 대해서는 협업 내용을 충실히 수행될 수 있도록 적극 지원한다.
- TV, 유튜브, 신문 등 대중매체와 각종 플랫폼에서 운영되고 있는 대중적인 프로그램을 활용하여 홍보하여야 한다.
- 그 외 발주처가 요청하는 사항에 대한 기획·실행

- √ 계절별 찾아가고 싶은 섬 영상 제작/홍보
- √ 섬의날 주제영상, 주요 관광 섬 TV 방송 홍보 기획
- √ 섬 방문 활성화를 위한 인플루언서 릴레이 홍보영상
- √ 섬 사진(일반인/전문가)+UCC+여행 수기 공모전
- √ 네이버 등 온라인 플랫폼 활용한 주요 관광섬 홍보
- √ 유튜브 방송 프로그램 제작/유명 유튜버 활용 홍보

## 6. 결과보고

가. 결과보고서 작성 및 제작(사진, 동영상 자료 포함)

- 관람객 집계, 관람객 대상 설문조사 결과 포함(정량·정성적)

나. 회계정산보고서 제출

다. 경제효과분석 보고서 제출

라. 행사기록물 제출(사진-앨범제작 및 동영상파일(USB) 제작 제출)

- 기념행사, 학술행사, 폐막식 등 주요 행사와 전시회장  
사진·영상촬영

## 7. 기타사항

가. 기타 명시되지 않은 사항 발생시에는 발주처와 협의하여 추진

## 1. 일반사항

- 가. 대행사는 본 과업을 수행함에 있어 과업지시서를 포함하여 관계법령 및 제 규정에 따라 성실히 수행해야 하며, 과업목적 달성을 위하여 필요한 사항은 쌍방이 협의하여 보완하여야 한다.
- 나. 대행사는 행사추진을 위해 발주처의 승인을 받은 행사계획서에 따라 본 과업을 시행하며, 관계법규 및 발주처의 지침 등을 준수하여야 한다.
- 다. 발주처가 대행사의 행사운영이 적절하지 않거나 행사목적에 부합되지 않을 때에는 이에 대한 시정을 요구할 수 있으며, 이 경우 대행사는 정당한 사유가 없는 한 이에 응하여야 한다.
- 라. 제반 규정이나 과업의 내용 중 미비한 사항이나 문구, 용역의 해석과 범위에 대하여 의견을 달리하는 경우, 발주처의 해석과 지시에 따라야 한다.
- 마. 사업수행과정에서 발생하는 제반책임 및 행정적, 기술적 제반비용과 문제처리는 대행사가 부담하여야 한다.
- 바. 본 과업지시서에 명시되지 않은 사항이라도 필요하다고 인정하는 사항이나, 새로운 과업이 필요할 시 추가로 과업지시를 할 수 있으며, 이는 협의를 통해 진행한다.
- 사. 과업수행에 있어 특허권 등의 사용에 대한 제반 책임은 대행사에 있으며, 과업이행 결과물의 모든 저작권은 발주처에 귀속된다.
- 아. 본 과업 수행 중 발주처의 사정에 의해 사업내용 변경이 필요하다고 인정될 경우 대행사와 협의 하에 변경할 수 있다.
- 자. 과업의 일부를 제3자에게 하도급 또는 사업추진 중 변경요인 발생 시 변경 등에 관한 사항은 시행 전에 발주처의 서면승인을 받아야 한다.
- 카. 본 과업에 있어 발주처가 사전 진행한 프로그램에 대해서는 승계하여 운영한다.

## 2. 보안사항

- 가. 과업수행자는 과업착수와 동시에 보안각서를 제출하여야 한다.
- 나. 과업수행자는 본 과업과 관련하여 취득한 비밀을 외부에 공개 또는 제공하여서는 아니 된다.
- 다. 과업수행자의 교체 시에는 인계·인수를 철저히 하여 자료의 유출을 방지 하여야 한다.
- 라. 본 사업의 기본계획 및 과업수행계획이 외부에 유출되지 않도록 자료 관리에 만전을 기하여야 한다.

## 3. 계약해지 및 손해배상

- 가. 발주자는 다음사항에 대하여 계약을 해지할 수 있으며, 대행사는 계약파기에 따른 발주자에게 사업비 반납 및 손해를 배상할 책임을 지며, 일체의 이의 제기를 할 수 없다.
  - 대행사의 부도 및 기타 경영상의 중대한 사유로 과업수행이 불가능한 점이 명백히 인정되었을 경우
  - 대행사가 과업을 이행함에 있어 고의 과실 또는 무성의로 과업이 지연 되거나 시정요구사항이 이행되지 않아 과업의 정상수행이 어렵다고 발주자가 인정하였을 경우
- 나. 다음의 사유가 발생한 경우 과업수행 상 특별한 사유가 없는 한 계약 위반행위로 간주하여 관계규정에 의거 조치할 수 있다.
  - 발주자의 정당한 시정요구에 불응하여 과업을 진행한 때
  - 기타 계약조건을 위반한 때
- 다. 대행사는 행사와 관련하여 발생하는 사건·사고에 대하여 민·형사상의 모든 책임을 진다.  
다만, 대행사의 귀책사유 없음을 입증하는 경우에는 그러하지 아니하며 귀책사유 입증증명은 대행사에게 있다.
- 라. 대행사의 귀책사유로 인하여 발주자가 제3자에게 이 행사와 관련된 손해배상 등을 한때에는 대행사는 이를 발주자에게 지체 없이 배상하여야 한다.

마. 천재지변, 법정 전염병 등 주최/주관기관의 계획변경 등 불가피한 사정으로 행사의 취소, 연기, 변경할 수 있다.

※ 행사 프로그램 등에 대해서는 추후에도 협의에 의해서 변경될 수 있다.

#### 4. 기타사항

가. 과업지시서에 명시되지 않은 사항이더라도 본 사업의 진행상 불가피하거나 당연히 시행하여야 할 경미한 사항에 대해서는 본 과업지시서에 포함된 것으로 간주한다.

나. 법령 또는 부득이한 사유로 행사를 진행할 수 없을 때에는 협상 중 또는 계약 성립 후에라도 행사를 취소, 변경할 수 있다.

(법정 전염병 또는 천재지변)

다. 본 행사는 행정안전부·전라남도·여수시의 공동주관 행사로서 정책변화나 사정변경, 기타 불가피한 사정 등으로 인하여 본 과업지시서의 내용이 변경될 수 있다.

라. 우선협상적격자로 선정된 대행사는 전라남도 및 여수시의 지역 경제 활성화를 위하여 행사에 소요되는 물품 및 자재 등은 가급적 전라남도 및 여수시내 지역업체 이용을 권장한다.

마. 이 계약에 관한 소송은 발주자의 소재지를 관할하는 법원에서 행한다.

바. 과업지시서에 명시되지 않은 사항이더라도 대행사 제안서 및 협상 결과, 예산세부산출내역서에 포함되어 있을 경우 과업지시서에 포함된 것으로 간주한다.

## IV

# 추진일정 및 성과품 제출

## 1. 과업수행 및 보고

### 가. 착수계 제출

- 과업을 수행할 자는 계약 후 5일 이내에 본 과업을 착수하여야 한다.
- 착수일에 착수계, 과업수행자명단, 보안각서 등 과업수행에 필요한 제반서류를 제출하여야 하고, 세부용역수행 계획서를 제출하여 발주처의 승인을 받아야 한다.

### 나. 중간보고 : 수시

- 행사 추진사항 및 실행 계획을 수시로 보고하고 협의하여 진행하여야 한다.

### 다. 최종 보고 : 2026. 10. 30.까지

- 행사결과보고서 및 정산보고서, 행사기록물 등을 제출하여야 한다.

## 2. 성과품 및 관련자료 제출

항 목	규 격	수 량	비 고
행사 결과 보고서	A4	2종, 8부	한글보고서, PPT 보고자료
회계정산보고서	A4	2부	
경제분석보고서	A4	2부	
행사 기록물		8SET	사진 앨범 8부, 동영상 파일(USB) 8매
USB파일 (전체내용 수록)	USB	3EA	
발주기관 기타 요구자료	-	1식	

※ 모든 성과품의 편집·제작·인쇄방법 등은 발주처와 사전협의하여야 함.

# 하천 및 소하천 구역 내 위반사항 원상회복 명령 처분통지 반송에 따른 공시송달 공고

여수시 공고 제2026-1485호

우리시 하천 및 소하천 구역에 「하천법」 제33조제1항 및 「소하천정비법」 제14조제1항에 따른 허가를 받지 않고 점·사용한 행위에 대하여 같은 법 제69조 및 「행정절차법」 제21조에 따라 원상회복 명령을 우편송달(등기우편)하였으나, 폐문부재 등의 사유로 송달이 불가하여 「행정절차법」 제14조제4항에 따라 아래와 같이 공시송달 공고합니다.

2026년 5월 7일

## 여 수 시 장

1. 공 고 명 : 하천 및 소하천 구역 내 위반사항 원상회복 명령 사전통지 공시송달 공고
2. 공고기간 : 2026. 5 . 7. ~ 5. 20.(14일간)
3. 공고장소 : 전국 시군구 게시판 및 홈페이지
4. 법적근거 : 「하천법」 제33조(하천의 점용허가 등) 같은 법 제69조 및 「소하천정비법」 제14조 (소하천등의 점용 등)위반에 따른 같은 법 제17조(법령위반자 등에 대한 처분 등)
5. 공시송달 대상

연번	대 상 자		원상회복 명령 내용
	성명	주 소	
1	김*태	전라남도 여수시 군장길 49-23	하천구역 내 가설건축물(2개소) 및 불법경작(1개소) 원상회복
2	황*윤	전라남도 여수시 돌산읍 동문안길 15-2	소하천 구역 내 기타(물건, 농자재 적치) 6개소 원상회복
3	박*례	전라남도 여수시 화양면 봉오동길 26-1	소하천 구역 내 기타(농자재 적치) 2개소 원상회복
4	강*섭	전라남도 여수시 소호관기로 85	소하천 구역 내 불법경작 1개소, 기타(가설 교량) 1개소 원상회복
5	강*환	전라남도 여수시 상암로 656	소하천 구역 내 위반건축물 1개소, 기타(가설 교량) 1개소 원상회복
6	이*균	전라남도 여수시 호명8길 5-4	소하천 구역 내 평상 1개소, 가설건축물 1개소, 기타(물건 적치) 1개소 원상회복

연번	대 상 자		원상회복 명령 내용
	성명	주 소	
7	강*윤	전라남도 여수시 소라면 궁항길 156-2	소하천 구역 내 기타(가설 교량) 1개소 원상회복
8	박*선	전라남도 여수시 읍촌면 산수리 699-2	소하천 구역 내 가설건축물 1개소 원상회복
9	김*원	전라남도 여수시 미평남2길 6	소하천 구역 내 위반건축물 2개소, 기타(물건 적치) 1개소 원상회복
10	김*원	전라남도 여수시 미평남2길 6	소하천 구역 내 기타(물건 적치) 1개소
11	김*원	전라남도 여수시 미평남2길 6	소하천 구역 내 기타(물건 적치) 1개소

5. 폐기예정일 : 2026. 5. 20. 이후

6. 공시송달 내용

가. 해당 하천 및 소하천의 불법점용 행위자는 공고 기간 만료일(2026. 5. 20.)까지 원상회복을 이행하여 주시기 바라며, 이행하지 않을 경우 관계 법령에 따른 변상금 부과, 고발, 행정대집행 등의 후속 절차 이행 예정임을 알려드립니다.

나. 「행정절차법」 제15조에 따라 공고일로부터 14일이 경과하면 본 공고는 본인에게 도달한 것으로 간주하고 효력이 발생함을 알려드립니다.

7. 문의사항 : 여수시 건설과 하천팀(061-659-4038)

## 전문건설업(양도양수) 등록 공고

건설산업기본법 제17조제1항의 규정에 의한 건설업 양도신고 수리사항을 동법 시행규칙 제18조의 규정에 의거 다음과 같이 공고합니다.

### 1. 대상업체

	상호명	대표자	법인등록번호 (주민등록번호)	소재지	양도대상업종	양도신고 수리일자
양도업체	서교조경개발	장희관	640510-1*****	전남 여수시 도원로 259, 3층 (학동)	조경식재시설물공사업	2026. 5. 7.
양수업체	(주)서교조경	장희관	204711-0*****	전남 여수시 도원로 259, 3층 (학동)	조경식재시설물공사업	2026. 5. 7.

2. 공고기간 : 2026. 5. 7. ~ 2026. 5. 21.

3. 공고방법 : 여수시 시보 및 홈페이지

4. 기타 사항은 여수시청 도시계획과 (☎061-659-4006)로 문의하여 주시기 바랍니다.

2026년 5월 7일

여 수 시 장

# 공 고

여수시 공고 제2026- 1491 호

「수산업법」 제4조, 같은법 시행령 제2조및같은법시행규칙 제2조의  
규정에 의한 2026/2027년도 어장이용개발계획 승인사항을 다음과같이  
공고하오니어업면허를받고자하는자는「수산업법시행령」 제5조및같은  
법시행규칙제5조의규정에의한어업면허우선순위결정 신청서를 신청기간  
내 제출하여 주시기 바랍니다.

## ◆ 2026/2027년 어장이용개발계획 승인 및 어업면허 우선순위 결정 신청 ◆

1. 2026/2027년 어장이용개발계획 승인내역 : 별첨(도면은 시, 읍, 면 비치 열람)
2. 공고기간 : 2026. 5. 7. ~ 5. 29.
3. 어업면허우선순위결정 신청기간 : 2026. 5. 18.~ 5. 29.
4. 어업면허우선순위결정 신청서 접수기관 : 여수시 어업생산과
5. 어업면허우선순위결정 신청시 구비서류
  - 가. 어업면허우선순위 결정 신청서(어업생산과 비치)
  - 나. 수산기술자의 자격 또는 경력 등을 증명하는 서류(수산기술자에 한함)
  - 다. 신청일 현재 취득하고 있는 어업면허증 및 어업허가증  
(어업면허 또는 허가를 받은 자에 한함)
  - 라. 어업에 종사한 사실을 증명할 수 있는 서류(어업에 종사한 자에 한함)
  - 마. 포기하려는 어업권의 면허증 사본(법 제13조제4항의 경우에 해당하는 자에 한함)
  - 바. 여권사본(외국인 또는 외국법인인 경우에 한한다.)
  - 사. 공증인 각서(어업면허에 조건이 부여된 경우 공증각서 첨부,  
여수시 어업생산과 문의 ☎ 659-3931)

- ※ 유효기간 만료, 이설, 신규(품종 변경) 지분권자는 주민등록등본, 가족관계증명서, 행정정보공동  
이용사전동의서 구비 제출(어촌계는 총회 의사록 사본 첨부)
- ※ 우선순위 결정 시, 해당수면 기초자료 제출자 선순위 배정

붙임 2026/2027년 어장이용개발계획 승인내역 1부.

2026. 05. 07.

여 수 시 (장)

## 어업면허의 우선순위 결정신청서

※ 색상이 어두운 난은 신청인이 작성하지 않습니다.

접수번호	접수일자	처리기간	20일
신청인	성명(명칭)	생년월일(법인등록번호 또는 여권번호)	
	국적		
	주소		
배우자 및 직계비속	성명	생년월일	
	성명	생년월일	
	성명	생년월일	
	성명	생년월일	
개발계획 내용	어업의 종류		
	포획물·채취물		
	수면의 번호	수면의 면적 및 수심	
	제            호	면적:	ha
		수심:	m
	수면의 위치		

「수산업법 시행령」 제5조제1항 및 같은 법 시행규칙 제5조제1항에 따라 위와 같이 어업면허의 우선순위를 결정을 신청합니다.

년    월    일

신청인

(서명 또는 인)

**여수시장**

귀하

첨부서류	<ol style="list-style-type: none"> <li>1. 「수산업법 시행령」 제10조 각 호에 따른 수산기술자의 자격 또는 경력을 증명하는 서류 사본(수산기술자만 해당합니다) 1부</li> <li>2. 신청일 현재 취득하고 있는 어업면허증 또는 어업허가증 사본(어업의 면허 또는 허가를 받은 자만 해당합니다) 1부</li> <li>3. 어업에 종사한 사실을 증명할 수 있는 서류(어업에 종사한 자만 해당합니다) 1부</li> <li>4. 여권 사본 등 외국인 또는 외국법인임을 증명할 수 있는 서류(외국인 또는 외국법인만 해당합니다) 1부</li> </ol>	수수료 없음
담당 공무원 확인사항	법인 등기사항증명서(법인인 경우만 해당합니다)	

# 2026~2027년 어장이용개발계획 승인 내역

[여수시]

(단위 : 건, ha)

어업별	양식방법	품종별	수면위치	도면번호	승인신청		승 인		불 승인		개발유형	사유(조건)
					건수	면적	건수	면적	건수	면적		
총 계					18	486	18	486	-	-		
마을어업	합계				17	469.86	17	469.86	-	-		
	도수, 나잠	계			16	453.86	16	453.86	-	-		
		정착성 수산 동식물	계		16	453.86	16	453.86	-	-		
			화정 월호	1	1	4.000	1	4.000	-	-	재개발	어업면허 제10240호 기간만료
			돌산 우두	2	1	18.000	1	18.000	-	-	재개발	어업면허 제10241호 기간만료
			소라 복산	3	1	20.000	1	20.000	-	-	재개발	어업면허 제10243호 기간만료
			화양 용주	4	1	19.000	1	19.000	-	-	재개발	어업면허 제10244호 기간만료
			화양 이천	5	1	30.000	1	30.000	-	-	재개발	어업면허 제10245호 기간만료
			화양 이천	6	1	20.000	1	20.000	-	-	재개발	어업면허 제10246호 기간만료
			화양 이천	7	1	49.900	1	49.900	-	-	재개발	어업면허 제10247호 기간만료
			남면 안도	8	1	25.000	1	25.000	-	-	재개발	어업면허 제10248호 기간만료
			남면 안도	9	1	15.000	1	15.000	-	-	재개발	어업면허 제10249호 기간만료
			남면 안도	10	1	15.000	1	15.000	-	-	재개발	어업면허 제10250호 기간만료
			남면 유송	11	1	40.000	1	40.000	-	-	재개발	어업면허 제10251호 기간만료

어업별	양식방법	품종별	수면위치	도면 번호	승인신청		승 인		불 승 인		개발유형	사유(조건)
					건수	면적	건수	면적	건수	면적		
			남면 심장	12	1	34.620	1	34.620	-	-	재개발	어업면허 제10252호 기간만료

어업별	양식방법	품종별	수면위치	도면 번호	승인신청		승 인		불 승 인		개발유형	사유(조건)
					건수	면적	건수	면적	건수	면적		
			화정 백야	13	1	60.000	1	60.000	-	-	재개발	어업면허 제10253호 기간만료
			화정 낭도	14	1	69.440	1	69.440	-	-	재개발	어업면허 제10254호 기간만료
			화정 낭도	15	1	19.900	1	19.900	-	-	재개발	어업면허 제10255호 기간만료
			웅천동 장도	16	1	14.000	1	14.000	-	-	재개발	어업면허 제10256호 기간만료
정치망	합계				1	16.00	1	16.00	-	-		
	대형	계			1	16.00	1	16.00	-	-		
			남면 안도	17	1	16.00	1	16.00	-	-	대체개발	어업면허 제10118호 조류 흐름에 따른 각도 변경

# 공 고

여수시 공고 제2026-1492호

「양식산업발전법」 제9조 및 같은 법 시행령 제7조와 같은 법 시행규칙 제3조의 규정에 의한 2026/2027년도 **면허양식장이용개발계획 승인사항을 다음과 같이 공고**하오니 양식업면허를 받고자 하는 자는 「양식산업발전법 시행령」 제8조, 같은 법 시행규칙 제4조의 규정에 의한 양식업면허 우선순위결정 신청서를 신청기간 내 제출하여 주시기 바랍니다.

## ◆ 2026/2027년 면허양식장이용개발계획 승인 및 양식업면허 우선순위 결정 신청 ◆

1. 2026/2027년 면허양식장이용개발계획 승인내역 : 별첨(도면은 시, 읍, 면 비치 열람)
2. 공고기간 : 2026. 5. 7. ~ 5. 29.
3. 어업면허우선순위결정 신청기간 : 2026. 5. 18. ~ 5. 29.
4. 어업면허우선순위결정 신청서 접수기관 : 여수시 어업생산과
5. 어업면허우선순위결정 신청시 구비서류
  - 가. 어업면허우선순위 결정 신청서(어업생산과 비치)
  - 나. 수산기술자의 자격 또는 경력 등을 증명하는 서류(수산기술자에 한함)
  - 다. 신청일 현재 취득하고 있는 어업면허증 및 어업허가증  
(어업면허 또는 허가를 받은 자에 한함)
  - 라. 어업에 종사한 사실을 증명할 수 있는 서류(어업에 종사한 자에 한함)
  - 마. 포기하려는 어업권의 면허증 사본(법 제13조제4항의 경우에 해당하는 자에 한함)
  - 바. 여권사본(외국인 또는 외국법인인 경우에 한한다.)
  - 사. 공증인 각서(어업면허에 조건이 부여된 경우 공증각서 첨부,  
여수시 어업생산과 문의 ☎ 659-3931)

※ 유효기간 만료, 이설, 신규(품종 변경) 지분권자는 주민등록등본, 가족관계증명서, 행정정보공동 이용사전동의서 구비 제출(어촌계는 총회 의사록 사본 첨부)

※ 우선순위 결정 시, 해당수면 기초자료 제출자 선순위 배정

붙임 2026/2027년 면허양식장이용개발계획 승인내역 1부.

2026. 05. 07.

여 수 시 (장)

## 양식업 면허의 우선순위 결정신청서

※ 색상이 어두운 란은 신청인이 적지 않습니다.

접수번호	접수일시	처리기간	20일
신청인	성명(명칭)	생년월일 (법인등록번호 또는 여권번호)	
	국적		
	주소		
배우자 및 직계 비속	성명	생년월일	
	성명	생년월일	
	성명	생년월일	
	성명	생년월일	
개발 계획 내용	양식업의 종류	양식방법	
	양식수산물		
	수면의 번호 제                    호	수면의 면적 및 수심 면적:                    ha 수심:                    m	
	수면의 위치		

「양식산업발전법 시행령」 제8조제1항 및 「양식산업발전법 시행규칙」 제4조제1항에 따라 양식업 면허의 우선순위 결정을 신청합니다.

년    월    일

신청인

(서명 또는 인)

여수시장

귀하

첨부서류	<p>1. 「양식산업발전법」 제10조제1항제1호부터 제5호까지 및 제7호의 양식업 면허를 받으려는 경우</p> <p>가. 「수산업법 시행령」 제10조 각 호에 따른 수산기술자의 자격 또는 경력을 증명하는 서류 사본(수산기술자만 해당합니다) 1부</p> <p>나. 신청일 현재 취득하고 있는 양식업 면허증 또는 양식업 허가증 사본(양식업의 면허 또는 허가를 받은 자만 해당합니다) 각 1부</p> <p>다. 양식업에 종사한 사실을 증명할 수 있는 서류(양식업에 종사한 자만 해당합니다) 1부</p> <p>라. 포기하려는 양식업권의 면허증 사본(법 제22조제5항에 따라 양식업권을 포기하고 새로운 양식업 면허를 받으려는 자만 해당합니다) 각 1부</p> <p>2. 「양식산업발전법」 제10조제1항제6호의 양식업 면허를 받으려는 경우</p> <p>가. 「양식산업발전법」 제53조에 따른 외해양식 시험양식업의 추진 내용 및 결과(「양식산업발전법」 제15조제2항제2호의 자만 해당합니다)</p> <p>나. 외해를 제외한 해수면에 있는 양식장의 외해 이설 계획(「양식산업발전법」 제15조제2항제3호 및 제4호의 자만 해당합니다)</p> <p>다. 제1호나목부터 마목까지의 서류</p>	수수료 없음
------	--	-----------

# 2026~2027년 면허양식장 이용개발계획 승인 내역

[여수시]

(단위 : 건, ha)

어업별	양식방법	품종별	수면위치	도면번호	승인신청		승 인		불 승인		개발유형	사유(조건)
					건수	면적	건수	면적	건수	면적		
총 계					73	2,608.13	54	449.73	14	2,007.40		
해조류양식	합계				19	2,152.50	4	36.00	11	1,971.50		
	수하식(연승식)	소계			3	20.00	3	20.00	-	-		
		다시마	계		1	5.00	1.00	5.00	-	-		
			남면 우학	1	1	5.00	1	5.00	-	-	재개발	양식업권 제11091호 기간만료
		미역	계		2	15.00	2	15.00	-	-		
			화정 하화	59	1	10.00	1	10.00	-	-	대체개발	양식업권 제11455호 양식 적지로 돌산 평사에서 화정 하화로 이설
			화정 개도	62	1	5.00	1	5.00	-	-	대체개발	양식업권 제11715호 양식 적지로 이설
	수하식(부류망홍식)	소계			16	2,132.50	1	16.00	11	1,971.50	-	
		김	계		16	2,132.50	1	16.00	11	1,971.50		
			화정 개도	26	1	16.00	1	16.00	-	-	재개발	양식업권 제11129호 기간만료
			삼산 대바위	32	1	750.00	-	-	1	750.00	신규개발	신규개발 필요성 낮음(구체적인 귀어·귀촌 유치계획 및 미수립)
			화정 하화	33	1	703.00	-	-	1	703.00	신규개발	신규개발 필요성 낮음(구체적인 귀어·귀촌 유치계획 및 미수립)
			삼산 초도	35	1	166.00	-	-	1	166.00	신규개발	양식어업권 행정처분 및 업종간 분쟁
			삼산 초도	36	1	65.00	-	-	1	65.00	신규개발	양식어업권 행정처분 및 업종간 분쟁

어업별	양식방법	품종별	수면위치	도면번호	승인신청		승 인		불 승 인		개발유형	사유(조건)
					건수	면적	건수	면적	건수	면적		
			삼산 초도	37	1	20.00	-	-	1	20.00	신규개발	양식어업권 행정처분 및 업종간 분쟁
			삼산 초도	39	1	40.00	-	-	1	40.00	신규개발	신규개발 필요성 낮음(구체적인 귀어·귀촌 유치계획 및 미수립)
			삼산 초도	41	1	20.00	해수부 협의	해수부 협의	해수부 협의	해수부 협의	신규개발	- 어족자원 감소에 따른 수협. 어촌계 미래 생존전략 수정(어선업⇒양식업) - 청. 장년의 귀어. 귀촌 유도 및 안정적인 어촌정착 지원
			삼산 초도	42	1	5.00	해수부 협의	해수부 협의	해수부 협의	해수부 협의	신규개발	- 어족자원 감소에 따른 수협. 어촌계 미래 생존전략 수정(어선업⇒양식업) - 청. 장년의 귀어. 귀촌 유도 및 안정적인 어촌정착 지원
			삼산 초도	43	1	70.00	해수부 협의	해수부 협의	해수부 협의	해수부 협의	신규개발	- 어족자원 감소에 따른 수협. 어촌계 미래 생존전략 수정(어선업⇒양식업) - 청. 장년의 귀어. 귀촌 유도 및 안정적인 어촌정착 지원
			삼산 초도	44	1	50.00	해수부 협의	해수부 협의	해수부 협의	해수부 협의	신규개발	- 어족자원 감소에 따른 수협. 어촌계 미래 생존전략 수정(어선업⇒양식업) - 청. 장년의 귀어. 귀촌 유도 및 안정적인 어촌정착 지원
			삼산 손죽	47	1	100.00	-	-	1	100.00	신규개발	신규개발 필요성 낮음(구체적인 귀어·귀촌 유치계획 및 미수립)
			삼산 소거문	49	1	20.00	-	-	1	20.00	신규개발	신규개발 필요성 낮음(구체적인 귀어·귀촌 유치계획 및 미수립)
			삼산 소거문	50	1	20.00	-	-	1	20.00	신규개발	신규개발 필요성 낮음(구체적인 귀어·귀촌 유치계획 및 미수립)
			화정 하화	52	1	37.50	-	-	1	37.50	신규개발	신규개발 필요성 낮음(구체적인 귀어·귀촌 유치계획 및 미수립)
			화정 하화	53	1	50.00	-	-	1	50.00	신규개발	신규개발 필요성 낮음(구체적인 귀어·귀촌 유치계획 및 미수립)
패류양식	합계				53	449.63	50	413.73	3.00	35.90		
	수하식(수하연식)	소계			19	139.80	19	139.80	-	-		
		홍합	계		4	12.70	4	12.70	-	-		
			경호 가장도	2	1	4.00	1	4.00	-	-	재개발	양식업권 제11096호 기간만료
			돌산 울림	58	1	2.00	1	2.00	-	-	대체개발	양식업권 제11273호 인근 양식장과의 분쟁 해소를 위해 어장 이설
			경호 풍락도	91	1	3.00	1	3.00	-	-	재배치	양식업권 제11301호 재배치

어업별	양식방법	품종별	수면위치	도면번호	승인신청		승 인		불 승 인		개발유형	사유(조건)
					건수	면적	건수	면적	건수	면적		
			돌산 금붕	92	1	3.70	1	3.70	-	-	재배치	양식업권 제11733호 재배치
		가리비	계		1	3.60	1	3.60	-	-		
			경호 부서도	30	1	3.60	1	3.60	-	-	재개발	양식업권 제11137호 기간만료
		굴	계		14	123.50	14	123.50	-	-		
			돌산 금붕	69	1	10.00	1	10.00	-	-	재배치	양식업권 제11055호 10ha를 향로공간 확보를 위한 어장재배치
			돌산 금붕	70	1	8.00	1	8.00	-	-	재배치	양식업권 제11229호 재배치
			돌산 금붕	71	1	3.00	1	3.00	-	-	재배치	양식업권 제11244호 재배치
			돌산 금붕	73	1	5.00	1	5.00	-	-	재배치	양식업권 제11315호 재배치
			돌산 금붕	74	1	5.00	1	5.00	-	-	재배치	양식업권 제11317호 재배치
			화양 안포	77	1	15.00	1	15.00	-	-	재배치	양식업권 제11699호 재배치
			돌산 금붕	78	1	10.00	1	10.00	-	-	재배치	양식업권 제11708호 10ha 를 현실화 어장재배치
			화양 안포	79	1	15.00	1	15.00	-	-	재배치	양식업권 제11826호 재배치
			화양 안포	83	1	15.00	1	15.00	-	-	재배치	양식업권 제11853호 재배치
			돌산 금붕	86	1	5.00	1	5.00	-	-	재배치	양식업권 제11860호 재배치
			돌산 금붕	87	1	7.50	1	7.50	-	-	재배치	양식업권 제11861호 재배치
			돌산 금붕	88	1	15.00	1	15.00	-	-	재배치	양식업권 제11862호 재배치
			화양 안포	89	1	8.00	1	8.00	-	-	재배치	양식업권 제11896호 재배치

어업별	양식방법	품종별	수면위치	도면번호	승인신청		승 인		불 승 인		개발유형	사유(조건)
					건수	면적	건수	면적	건수	면적		
			화양 안포	90	1	2.00	1	2.00	-	-	재배치	양식업권 제11897호 재배치
	바닥식 (살포식)	소계			34	309.83	31	273.93	3.00	35.90		
		새꼬막	계		34	309.83	31	273.93	3.00	35.90		
			경호 대경	3	1	5.00	1	5.00	-	-	재개발	양식업권 제11098호 기간만료
			오천동	4	1	10.00	1	10.00	-	-	재개발	양식업권 제11099호 기간만료
			울촌 봉전	5	1	10.00	1	10.00	-	-	재개발	양식업권 제11100호 기간만료
			울촌 봉전	6	1	10.00	1	10.00	-	-	재개발	양식업권 제11101호 기간만료
			울촌 봉전	7	1	8.00	1	8.00	-	-	재개발	양식업권 제11102호 기간만료
			화정 여자	8	1	10.00	1	10.00	-	-	재개발	양식업권 제11103호 기간만료
			돌산 평사	9	1	10.00	1	10.00	-	-	재개발	양식업권 제11107호 기간만료
			돌산 평사	10	1	4.33	1	4.33	-	-	재개발	양식업권 제11108호 기간만료
			화정 여자	11	1	10.00	1	10.00	-	-	재개발	양식업권 제11110호 기간만료
			화양 이천	12	1	10.00	1	10.00	-	-	재개발	양식업권 제11112호 기간만료
			화양 이천	13	1	10.00	1	10.00	-	-	재개발	양식업권 제11113호 기간만료
			화양 마상	14	1	10.00	1	10.00	-	-	재개발	양식업권 제11114호 기간만료
			소라 사곡	15	1	10.00	1	10.00	-	-	재개발	양식업권 제11115호 기간만료
			화양 이천	16	1	10.00	1	10.00	-	-	재개발	양식업권 제11116호 기간만료

어업별	양식방법	품종별	수면위치	도면 번호	승인신청		승 인		불 승 인		개발유형	사유(조건)
					건수	면적	건수	면적	건수	면적		
			화정 여자	17	1	10.00	1	10.00	-	-	재개발	양식업권 제11117호 기간만료
			화정 여자	18	1	10.00	1	10.00	-	-	재개발	양식업권 제11118호 기간만료
			울촌 봉전	19	1	10.00	1	10.00	-	-	재개발	양식업권 제11119호 기간만료
			울촌 봉전	20	1	10.00	1	10.00	-	-	재개발	양식업권 제11120호 기간만료
			울촌 봉전	21	1	10.00	1	10.00	-	-	재개발	양식업권 제11121호 기간만료
			울촌 봉전	22	1	10.00	1	10.00	-	-	재개발	양식업권 제11122호 기간만료
			울촌 봉전	23	1	10.00	1	10.00	-	-	재개발	양식업권 제11123호 기간만료
			화정 여자	24	1	10.00	1	10.00	-	-	재개발	양식업권 제11124호 기간만료
			소라 사곡	25	1	10.00	1	10.00	-	-	재개발	양식업권 제11126호 기간만료

어업별	양식방법	품종별	수면위치	도면번호	승인신청		승 인		불 승 인		개발유형	사유(조건)
					건수	면적	건수	면적	건수	면적		
			경호 대경	27	1	5.00	1	5.00	-	-	재개발	양식업권 제11134호 기간만료
			경호 부서도	28	1	6.00	1	6.00	-	-	재개발	양식업권 제11135호 기간만료
			경호 초도	29	1	6.00	1	6.00	-	-	재개발	양식업권 제11136호 기간만료
			경호 넓도	31	1	4.00	1	4.00	-	-	재개발	양식업권 제11138호 기간만료
			화정 여자	54	1	15.00	-	-	1	15.00	신규개발	신규개발 필요성 낮음(구체적인 계획 미수립)
			화정 여자	55	1	14.00	-	-	1	14.00	신규개발	신규개발 필요성 낮음(구체적인 계획 미수립)
			화정 여자	56	1	6.90	-	-	1	6.90	신규개발	신규개발 필요성 낮음(구체적인 계획 미수립)
			화정 여자	60	1	15.00	1	15.00	-	-	대체개발	양식업권 제11471호 생산량 저하에 따른 화정 둔병에서 화정 여자로 이설
			화양 장수	66	1	6.00	1	6.00	-	-	대체개발	양식업권 제11838호 생산성 저하에 따른 이설
			화양 이천	67	1	10.00	1	10.00	-	-	대체개발	양식업권 제11990호 생산성 저하에 따른 이설
			화정 여자	68	1	4.60	1	4.60	-	-	대체개발	양식업권 제12007호 보호수면에 있는 양식장을 보호수면 밖으로 이설

어업별	양식방법	품종별	수면위치	도면 번호	승인신청		승 인		불 승 인		개발유형	사유(조건)
					건수	면적	건수	면적	건수	면적		
어류 등 양식	합계				1	6.00	-	-	-	-		
	수하식(연승 식)	소계			1	6.00	-	-	-	-		
		오만둥이	계		1	6.00	-	-	-	-		
			화양 용주	57	1	6.00	해수 부 협의	해수부 협의	해수부 협의	해수부 협의	신규개발	마을어업 제10418호 포기하고, 어류등양식 오만둥이 품종으로 신규개발 ※ 위치 그 대로

여수시 공고 제2026-24호

2026년 돌산읍 해수욕장 주말 환경정비 기간제근로자 채용  
**서류전형 합격자 및 면접시험 시행계획 공고**

2026년 돌산읍 해수욕장 주말 환경정비 기간제근로자 채용 서류전형  
합격자 및 면접시험 시행계획을 다음과 같이 공고합니다.

2026년 4월 30일

여 수 시 장

**1** **서류전형 합격자 명단 : 2명**

- 응시번호 : 무술목 - 1, 방죽포 - 1

**2** **면접시험 시행계획**

- 일 시 : 2026. 5. 7.(목) 14:00
- 장 소 : 돌산읍사무소 회의실 (2층)
- ※ 면접시험 대상자는 시험 당일 13:50까지 등록하시기 바랍니다.

### 3 합격자 결정방법

- 위원의 과반수가 평정요소 4개 항목 중 2개 항목 이상을 “하” 점수로 평정하였거나, 위원의 과반수가 어느 하나의 동일한 평정요소에 대하여 “하” 점수로 평정한 때에는 불합격으로 처리함.
- 불합격 기준에 해당하지 아니한 자 중에서 고득점자 순으로 필요인원을 최종합격자로 선발, 적임자가 없을 경우에는 최종합격자를 선발하지 아니할 수 있음.
- 동점 시 면접 평정항목의 「상」의 개수가 많은 경우 1순위로 결정함.

### 4 최종합격자발표

- 2026. 5. 11.(월) 이후 발표 \* 여수시 홈페이지 공고 및 개별 통보

### 5 응시자 유의사항

- 면접시험 응시자는 신분증(주민등록증 등 공인신분증)을 반드시 지참하고, 시험당일 면접시험 개시 10분전까지 지정된 시험 장소에 입실하여 등록하여야 함
- 지정된 시간 내에 면접시험에 응시하지 않을 경우 시험을 포기한 것으로 간주하고 불합격 처리합니다.

## 한려동 역전시장 공중화장실 관리 기간제근로자 모집 공고

2026년 한려동 역전시장 공중화장실 관리 기간제근로자를 다음과 같이 모집 공고합니다.

2026년 5월 4일

### 한 려 동 장

#### 1 채용분야 및 인원

채용분야 (기간제근로자)	관리부서	채용인원	수행업무	자격요건
한려동 역전시장 공중화장실 관리원	한려동 주민센터	1명	공중화장실 관리 및 청소	<ul style="list-style-type: none"><li>• 만55세이상(1971년 이전 출생자)</li><li>• 한려동 1년이상 주민등록 된 자 (실제 거주자) 중 신체 건강한 자</li></ul>

#### 2 보수 및 근무조건

- 가. 근무기간 : 2026. 5. 21. ~ 2026. 12. 31.
- 나. 보 수 : 11,340원/시급(4대 보험료 본인부담금 포함) 예정
- 다. 근무시간 : 1일 2시간(주말/공휴일 휴무)
- 라. 장 소 : 한려동 역전시장 공중화장실(공화북3길 20)
- 마. 내 용 : 공중화장실 관리 및 청소

### 3 응시 자격

- 가. 응시연령 : 만 55세이상 (1971년 이전 출생자)
- 나. 성 별 : 구분 없음
- 다. 공고일 현재 본인의 주민등록상 주소지가 1년 이상 여수시 한려동으로 되어있는 실제 거주자
  - ※ 신청 제외자 : 타사업(장애인일자리 및 노인일자리사업 참여 등) 신청자

### 4 공고 및 신청서 접수

- 가. 공고기간 : 2026. 5. 4.(월) ~ 2026. 5. 12.(화) (9일간)
- 나. 접수기간 : 2026. 5. 4.(월) ~ 2026. 5. 12.(화) 09:00~18:00까지(근무시간 내)
- 다. 접 수 처 : 한려동주민센터(여수시 수정2길 9) ☎ 659-1312
- 라. 접수방법 : 방문 접수(본인 직접 방문)

### 5 심사방법 및 일정

- 가. 심사방법 : 서류전형 평가(1차) 및 면접전형 평가(2차)
  - 1차 합격자 발표 : 2026. 5. 13.(수) \* 합격자 개별통지(불합격자는 통지 안함)
- 나. 서류평가 평정표(평가 기준표 참고)

## 【 서류 평가 기준표 】

○ 한려동 거주기간(주민등록상)

구분	거 주 기 간				
	1년이상 ~ 3년미만	3년이상 ~ 5년미만	5년이상~ 10년미만	10년이상~ 20년미만	20년이상
평점	3	6	9	12	15

※ 확인자료 : 주민등록초본(주소이력포함) / ▶ '26. 5. 4.자 기준

○ 자기소개서

구분	업무의 적합성 및 내용의 충실도				
평점	5	8	11	14	17

○ 취약계층

구분	일반	결혼이민자 및 여성 가장	장기 실업자 (1년 이상)	장애인 (청소업무에 제약이 없는 경우)	기초생활수급자 및 차상위
평점	5	8	10	15	20

○ 청소 관련 경력

구분	없음	일반 청소 (3개월 이상)	일반 청소 (1년 이상)	화장실 청소 (3개월 이상)	화장실 청소 (1년 이상)
평점	0	2	4	6	8

○ 제출서류

- 신청서 1부, 이력서 1부.
- 자기소개서 1부.
- 개인정보 수집이용에 대한 동의서 1부.
- 시청 내 공직자 친인척 관계 확인서 1부(시청 내 공직자 친·인척 관계 해당사항이 있음에도 미제출 또는 회피하는 경우 채용이 취소됨)
- 주민등록초본 1부(공고일 기준, 5년 이내 주소이력 포함 발급).
- 취약계층 증명서 1부(저소득층, 장애인 등 증빙서류)
- 경력증명서 1부(청소 경력 해당자에 한함)

다. 2차 면접평가 실시

- 일 시 : 2026. 5. 14.(목)
- 장 소 : 한려동주민센터
- 면접위원 : 2명(행정민원팀장, 맞춤형복지팀장)

면접 평가 항목(4개 항목)	점수 분포도(40점)	점수
가. 공중화장실 관리 및 청소 업무 이해도	상상(10~9), 중상(8~7점), 중(6~5점), 하중(4~3점), 하(2~1점)	10
나. 안전 의식	상상(10~9), 중상(8~7점), 중(6~5점), 하중(4~3점), 하(2~1점)	10
다. 의사표현의 정확성과 논리성	상상(10~9), 중상(8~7점), 중(6~5점), 하중(4~3점), 하(2~1점)	10
라. 업무 의지 및 성실성, 신체활동성 등	상상(10~9), 중상(8~7점), 중(6~5점), 하중(4~3점), 하(2~1점)	10

### 라. 최종합격자 발표

- 발 표 일 : 2026. 5. 18.(월)
- 방 법 : 개별 통보 \* 불합격자 별도 통보 없음
- 서류점수 및 면접점수를 합산하여 고득점자 순으로 필요인원을 최종 합격자로 선발
  - ▶ 결원 시, 차점자 순으로 충원
  - ▶ 동점자의 경우, 취업취약계층 우선 선발
- ※ 서류점수자가 1명일 경우, 화장실 청소를 함에 결격사유가 없을 경우에 한하여  
2차 면접 없이 최종 합격자 선발 예정
- ▶ 최종합격자 발표일은 1차 합격자 발표일과 동일함

## 6 기타 유의사항

- 가. 신청서 등에 허위기재 또는 기재착오, 구비서류 미제출, 연락불능 등으로 인한 불이익은 응시자 본인의 책임으로 합니다.
- 나. 접수된 서류의 기재사항은 수정할 수 없습니다.
- 다. 합격된 후에라도 채용결격사유에 해당되거나 채용에 부적합한 결격사유가 있는 경우에는 합격 또는 채용을 취소할 수 있습니다.
- 라. 신청서 접수결과 응시자가 선발예정인원수와 같거나 미달하더라도 적격자가 없는 경우 선발하지 않을 수 있습니다.
- 마. 본 모집계획은 사정에 의해 변경될 수 있으며, 변경된 사항은 재공고 후 시행할 수 있음.
- 바. 기타 자세한 사항은 여수시 한려동주민센터(☎ 061-659-1312) 문의하시기 바랍니다.

[붙임 1]

## 한려동 역전시장 공중화장실 기간제근로자 참여 신청서

접수번호 :			
성명			
주소 (현거주지)			
연락처 (휴대전화)			
신청사유			
주요 경력사항	회사명	담당업무(직무내용)	근무기간
			년 월 ~ 년 월
장애인 여부	장애종별	등급	특이사항
2026년    월    일			
신청인 성명		(서명 또는 날인)	
한려동장 귀하			

# 이 력 서

(1쪽)

<필수>			
성 명	(한글)		
주 소 (현거주지)	(우편번호)		
연락처	전화번호	(전화)	(휴대전화)
	전자우편		
주 요 경력사항	회사명	담당 업무(직무내용)	근무기간(연, 월)
			년 월 ~ 년 월
자격증 및 특기사항	자격종목	자격증번호	취 득 일
			( 년 월 취득)
			( 년 월 취득)
			( 년 월 취득)
	(기타실적, 능력 등)		
장애인 여부	장애종별	등급	장애인등록번호
취업대상자 및 저소득층 여부	취업지원대상자 (보훈번호작성)	「국민기초생활보장법」상 수급자	「한부모가족지원법」상 보호대상자

※ 취업대상자 및 저소득층여부는 해당항목에 '○' 로 표시 후 증빙자료 첨부

# 자 기 소 개 서

(1쪽)

○ 각 항목에 대하여 600자 이내로 기재하여 주시기 바랍니다.

<칸을 별도로 늘려 활용 가능>

<모든 응시자는 반드시 작성해야합니다. 본 항목에 따라 기술하고 지원동기, 성격 및 가치관, 업무의 전문성, 앞으로의 다짐 등 자신의 생각 등이 잘 나타나도록 해야 합니다.>

(유의사항) 작성 분량은 2매 이내로 하고 학교명, 출신지, 예전 직장, 부모직업 등 신상을 직·간접적으로 파악할 수 있도록 기재할 경우 불이익(감점)을 받을 수 있습니다.

## 1. 지원 동기

## 2. 장점 및 입사 후 다짐

# 개인정보 제공·이용 동의서

본인은「개인정보보호법 제15조 제1항, 제2항」에 따라 (기간제 근로자 채용 및 관리) 서류 제출 시 개인정보 활용에 동의합니다.

제공받는 기관	여수시
이용 목적	기간제근로자 채용 및 관리
제공 항목	성명, 주민등록번호, 주소, 등록기준지 등
개인정보 보유 및 이용기간	동의서 작성일로부터(2년)
고유식별 및 민감정보 처리에 동의	<input type="checkbox"/> 동의함 <input type="checkbox"/> 동의하지 않음
제공거부에 따른 불이익	채용 진행에 필요한 필수 개인정보 미 제공으로 인해 채용시험 지원 불가

2026. . .

성 명

(서 명)

한려동장 귀하

# 시청 내 공직자 친인척 관계 확인서

○ 성 명 :

○ 응시번호 :

○ 시청 내 공직자 친인척 현황

\* 배우자, 본인의 4촌 이내 친족, 배우자의 4촌 이내 친족(별첨 참조)

연번	친인척 성명	친인척 직급(생년월일)	본인과의 관계
1			
2			
3			
해당 없음			

상기 본인은 공정한 채용시험 응시를 위하여 시청 내 친인척현황 조사에 동의합니다.

본인이 작성한 상기 내용은 사실과 다름없으며, 내용에 허위 또는 오류가 발견될 경우 그에 따른 모든 책임은 본인에게 있으며 불이익을 감수하겠습니다. 또한 채용이 취소되어도 이의제기 하지 않겠으며 해당 응시일로부터 3년간 여수시 비정규직 채용에 응시가 제한된다는 것을 인지하고 확인하며 서약합니다.

2026. . .

작성자 :

(서명)

한 려 동 장 귀하

【붙임】

작성 대상 친족 기준

구분		0촌	1촌	2촌	3촌	4촌
본인	친가	부부	○부모 ○자녀	○조부모 ○형제 및 그 배우자	○백부, 숙부, 고모 및 그 배우자 ○형제의 자녀(조카)	○백부, 숙부, 고모의 자녀 및 그 배우자
	외가			○외조부모	○외백부, 외숙부, 이모 및 그 배우자	○외백부, 외숙부, 이모의 자녀 및 그 배우자
배우자	친가		○부모	○조부모 ○형제 및 그 배우자	○백부, 숙부, 고모 및 그 배우자 ○형제의 자녀(조카)	○백부, 숙부, 고모의 자녀 및 그 배우자
	외가			○외조부모	○외백부, 외숙부, 이모 및 그 배우자	○외백부, 외숙부, 이모의 자녀 및 그 배우자